




voorgevel bestaand

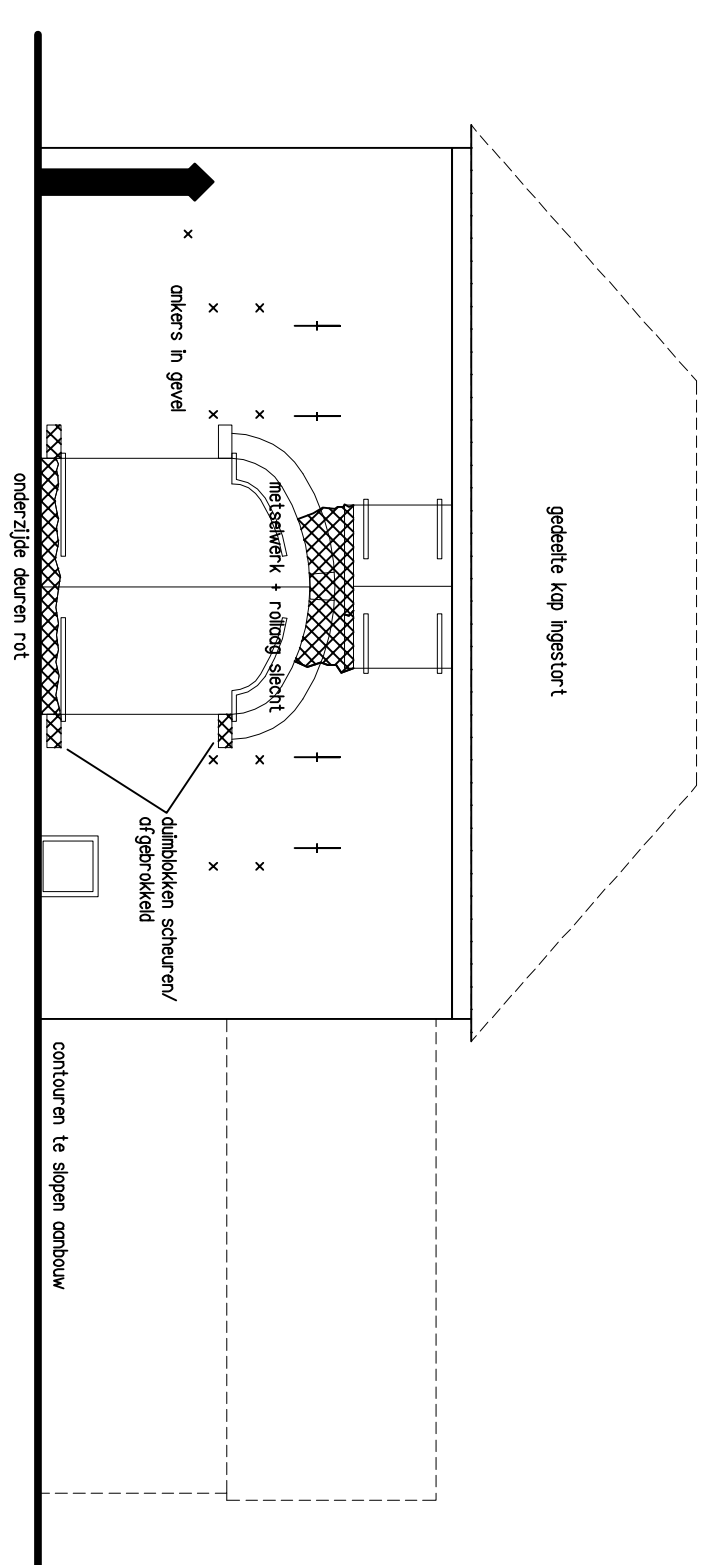


rechter zijgevel bestaand

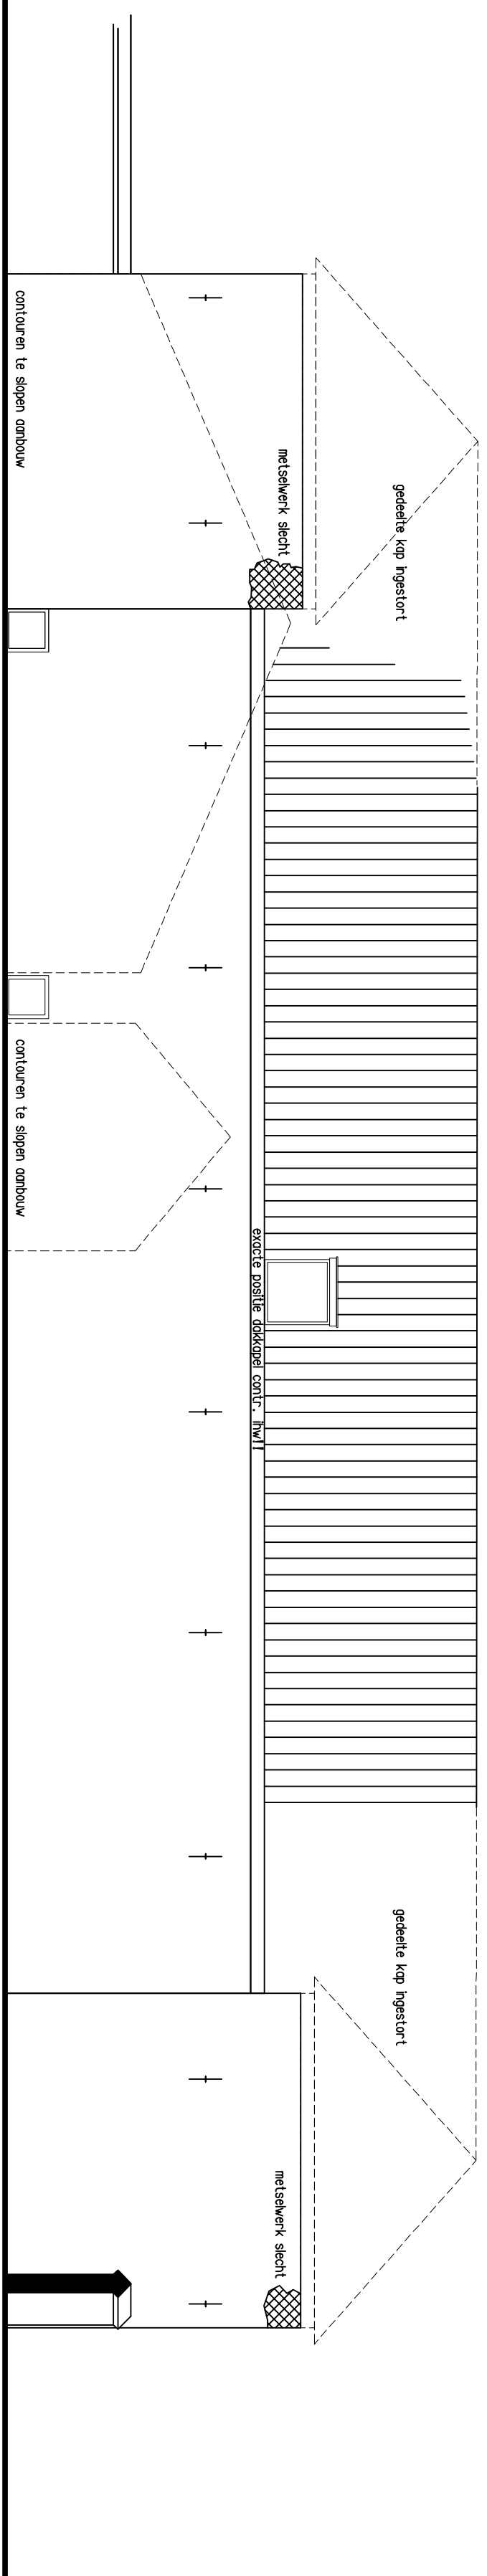


achtergevel bestand

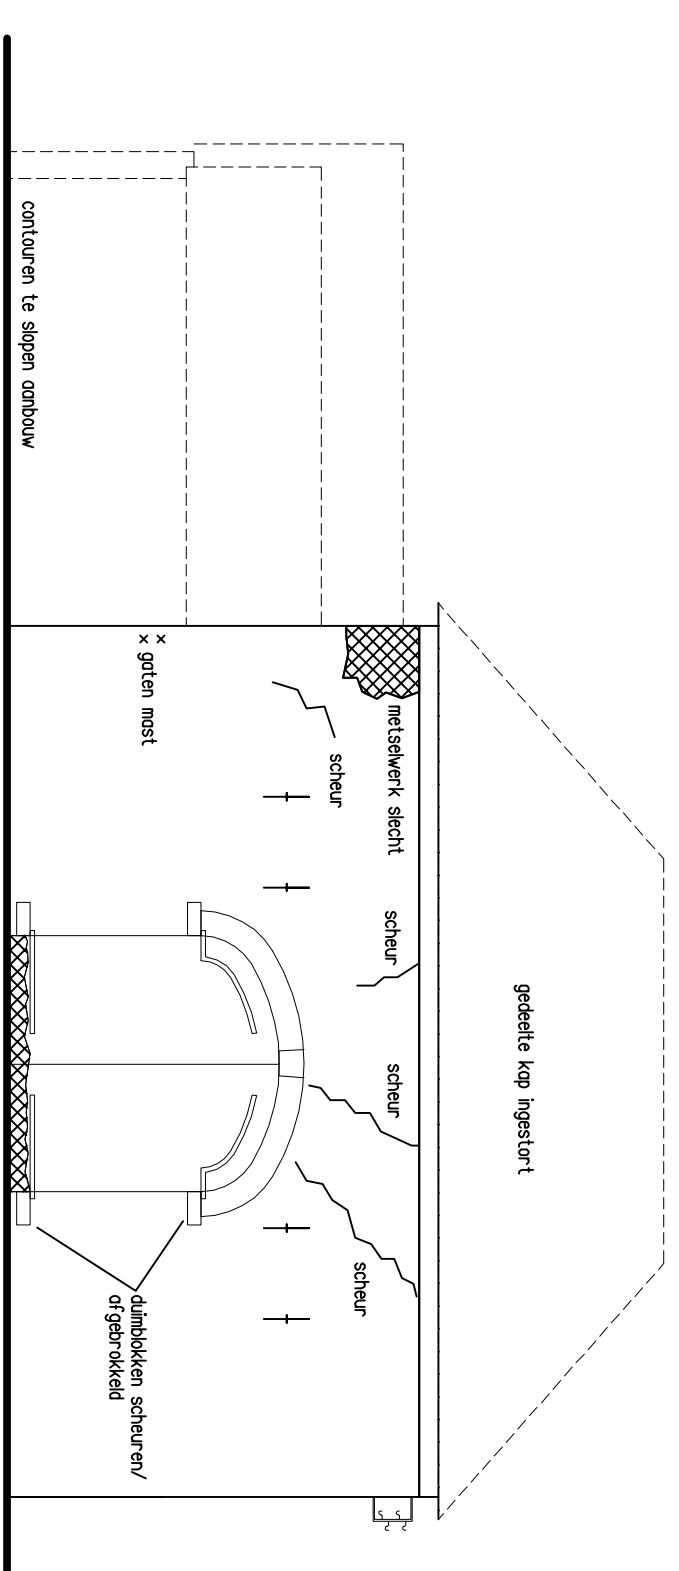

linker zijgevel bestaand

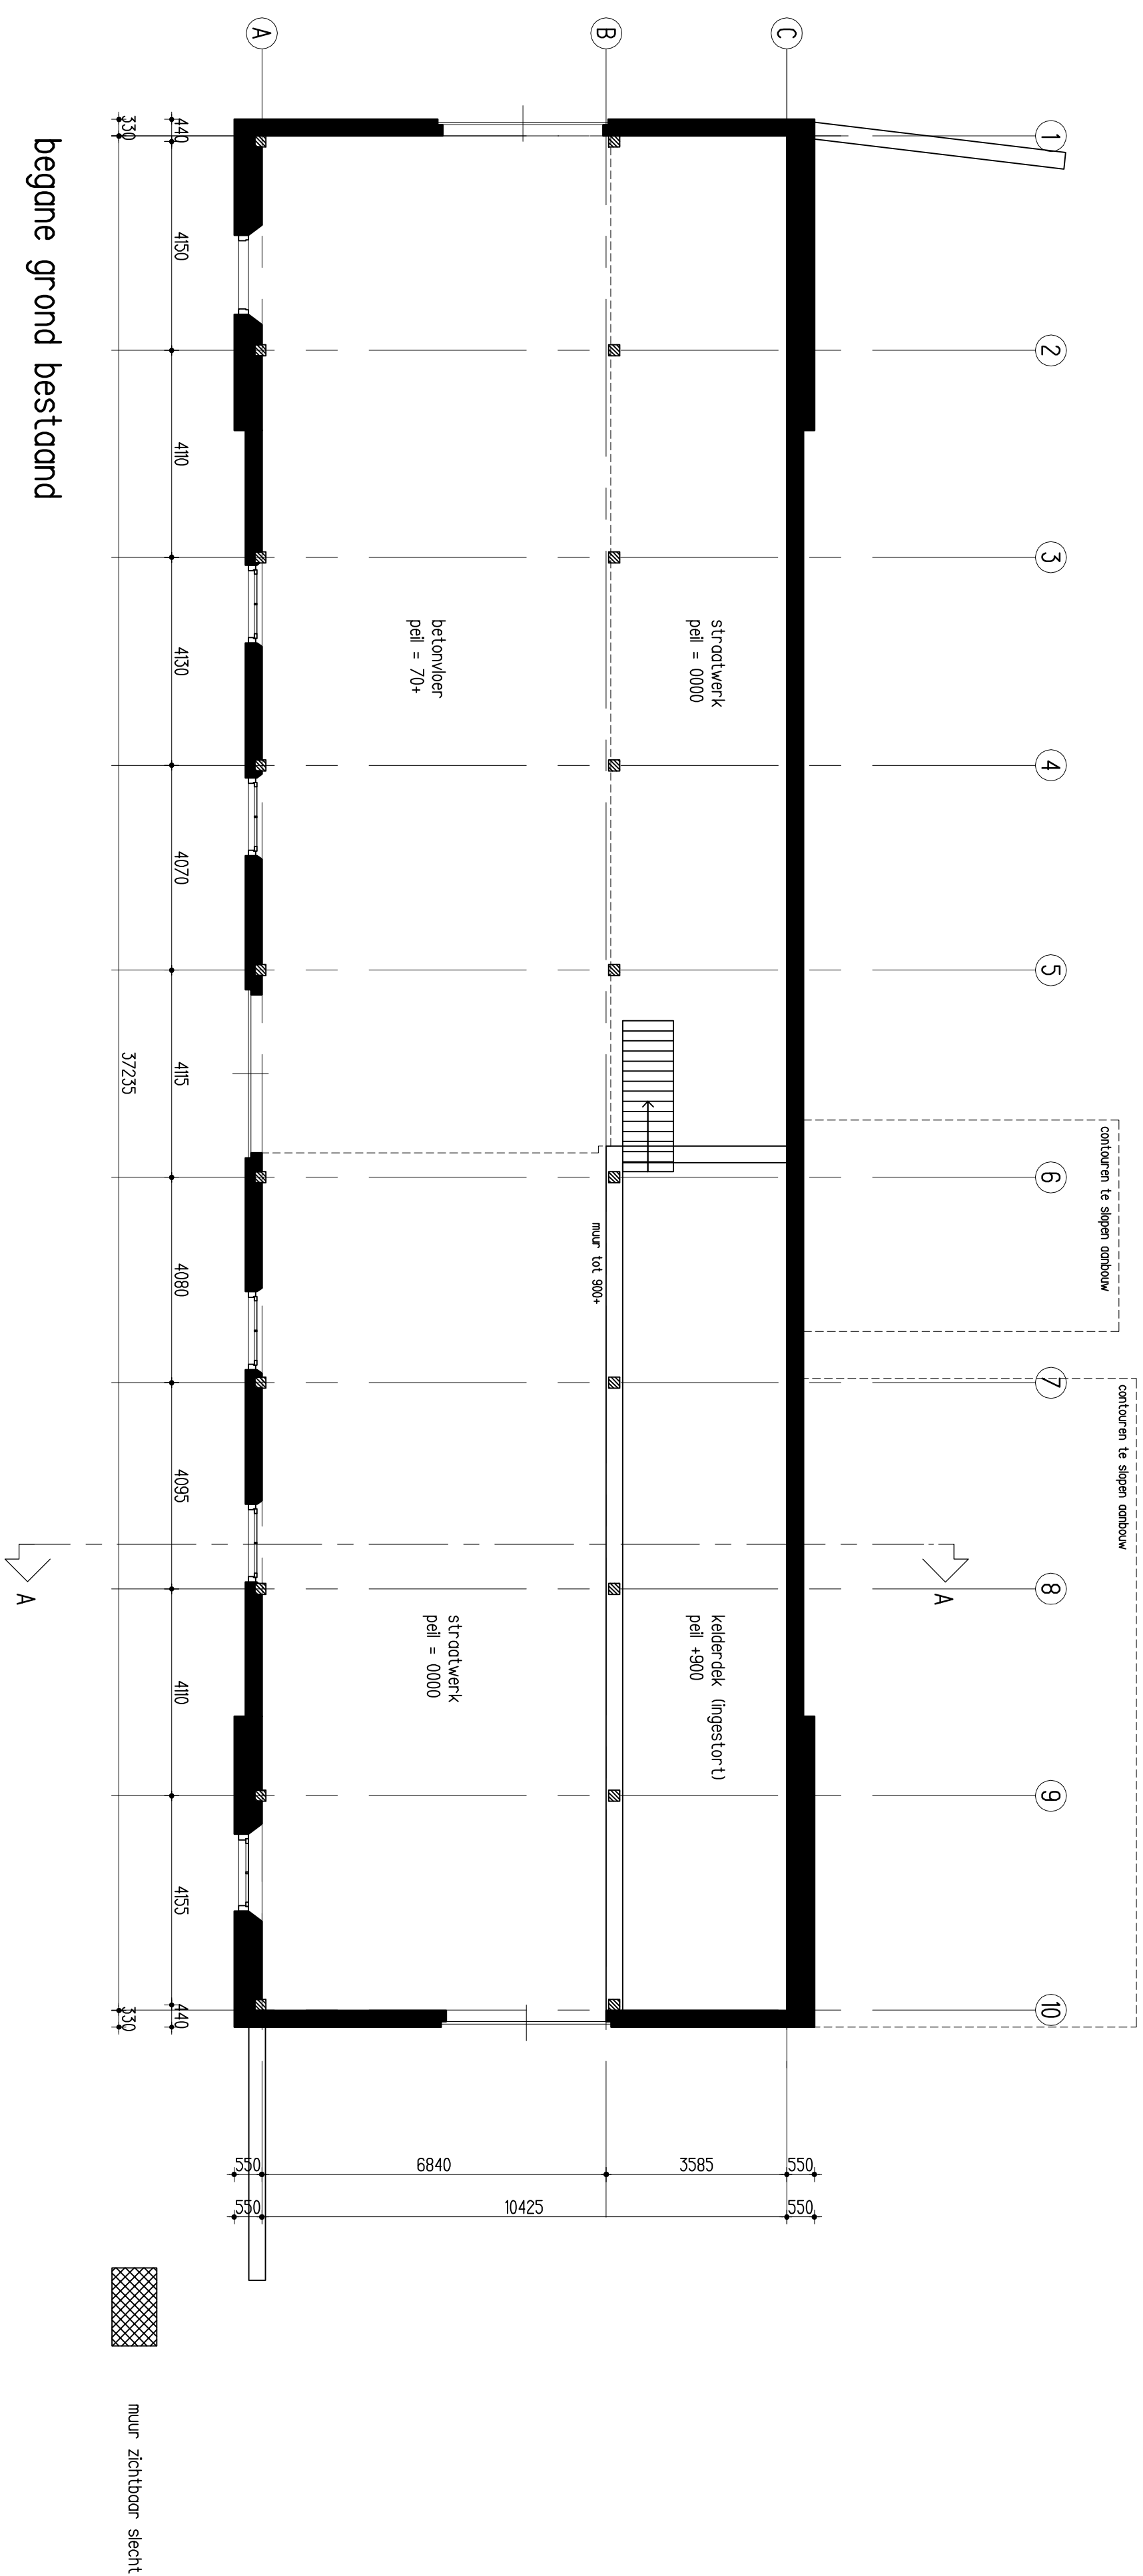

begane grond bestaand

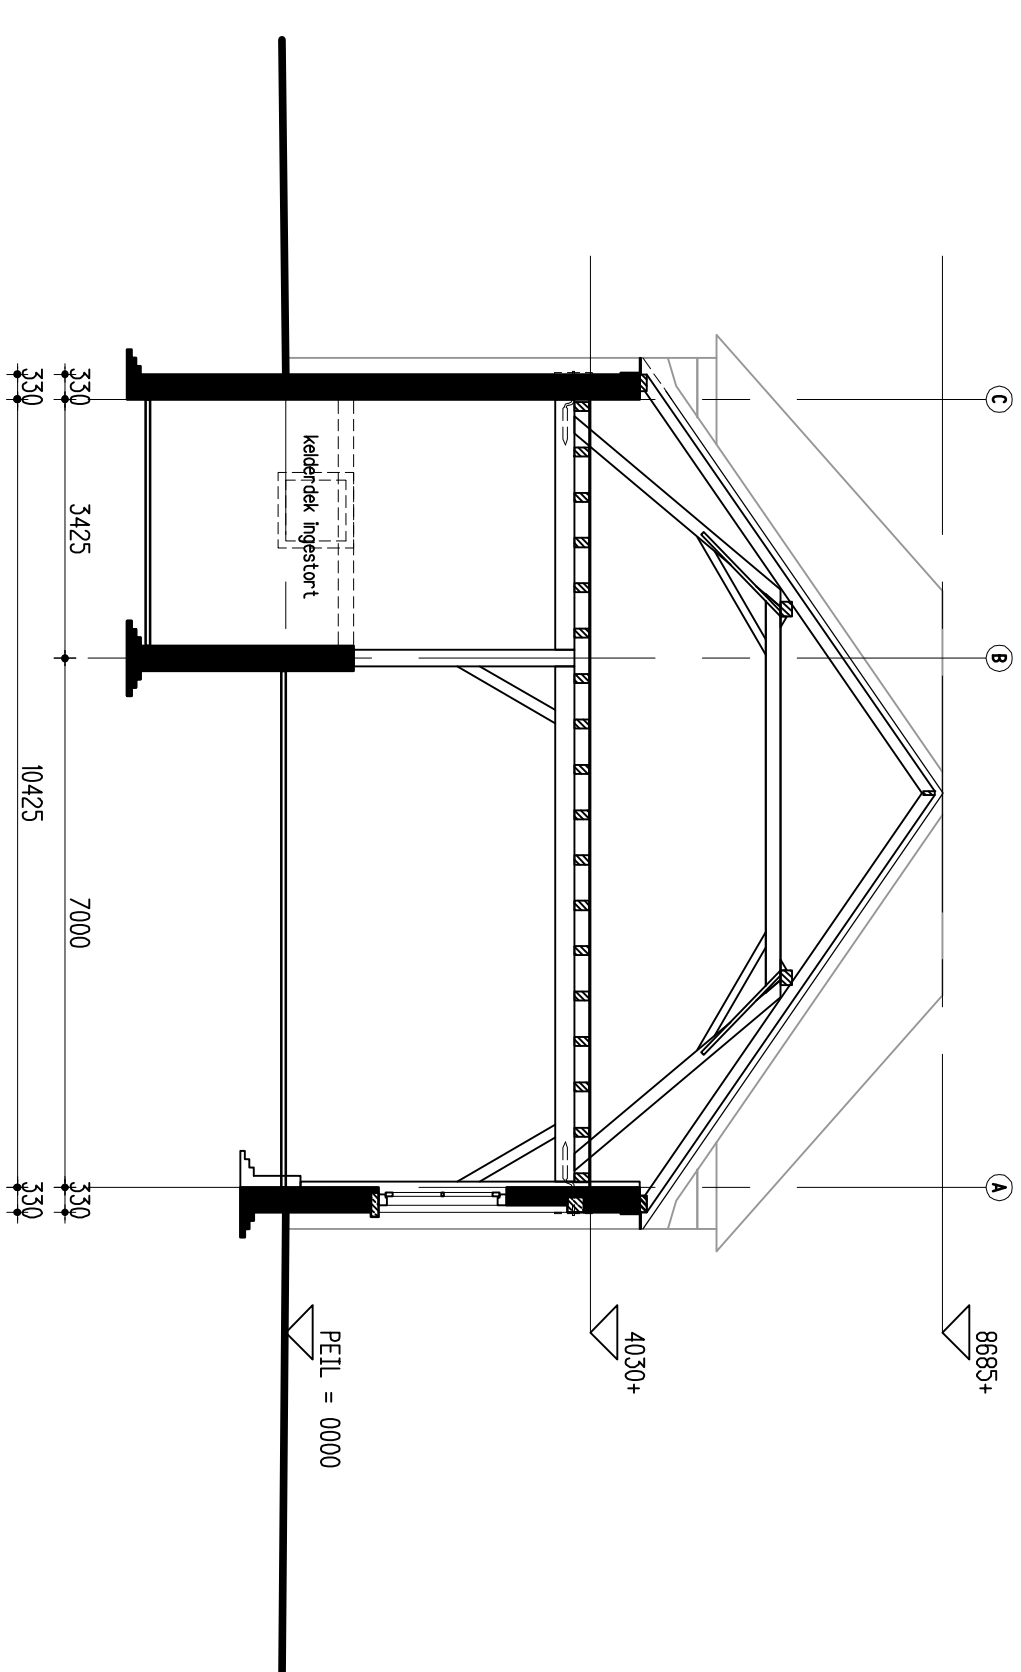

doorsnede A-A bestand

OPDRACHTGEVER			DEKALIZO	
MEERK				
Omschrijving				
Spolderkampseweg 4, Hummelo				
gevels, plattegrond, doorsnede				
bestaande situatie				
SCHAAL 1:100			DATUM 17-05-2017	
FORM A1		GETEK RK	ARCH WR	
WARC			MEERK 1611	
ARCHITECTUUR & ONTWIKKELING			TO-04	
Boulevard 36 7521 NC Nijmegen t +31 (0)91 484 1000 e info@arc.nl www.arc.nl			info@dekali.nl www.dekali.nl	