



poort 1 bestand (schaal 1:20)

poort 2 bestand (schaal 1:20)


poort 3 bestand (schaal 1:20)

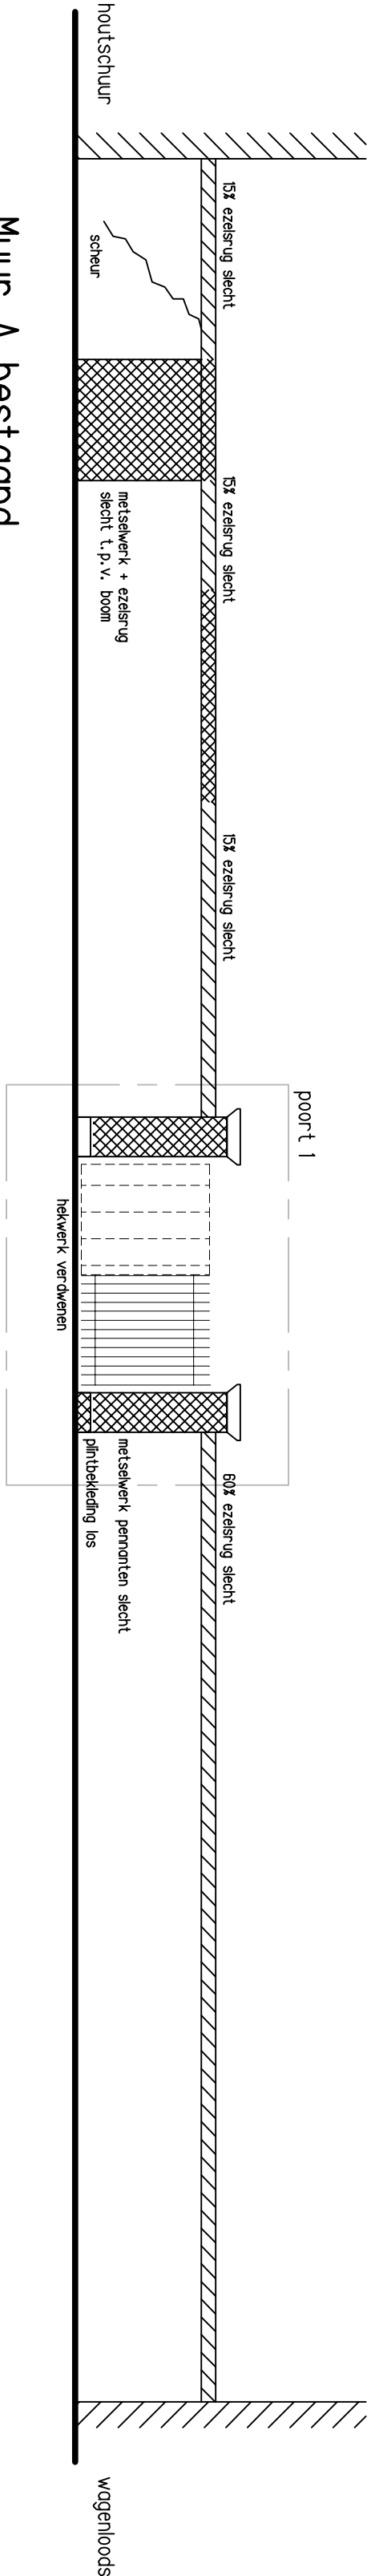


Muur A bestand

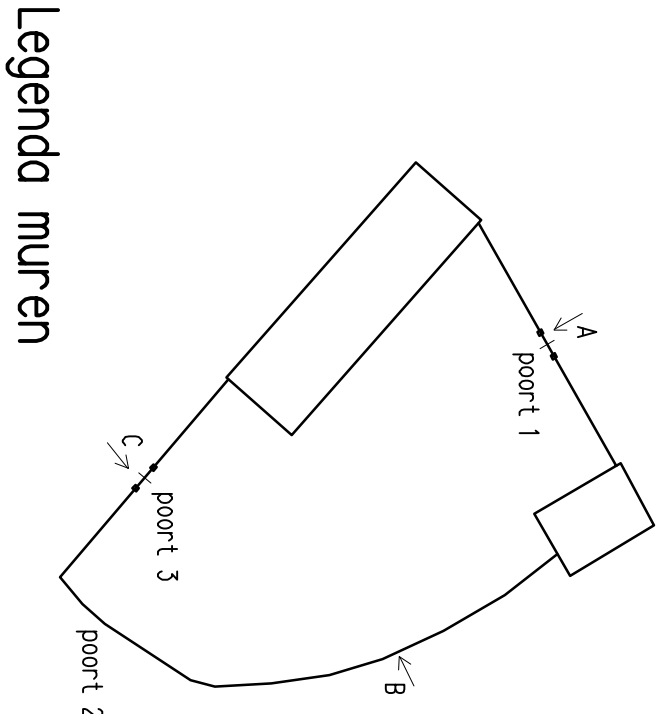

Legenda muren

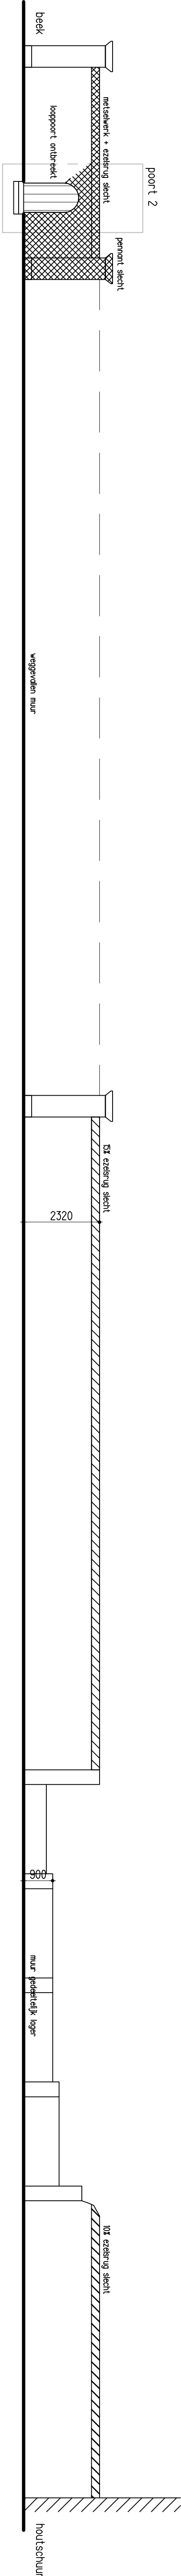

Muur B bestand

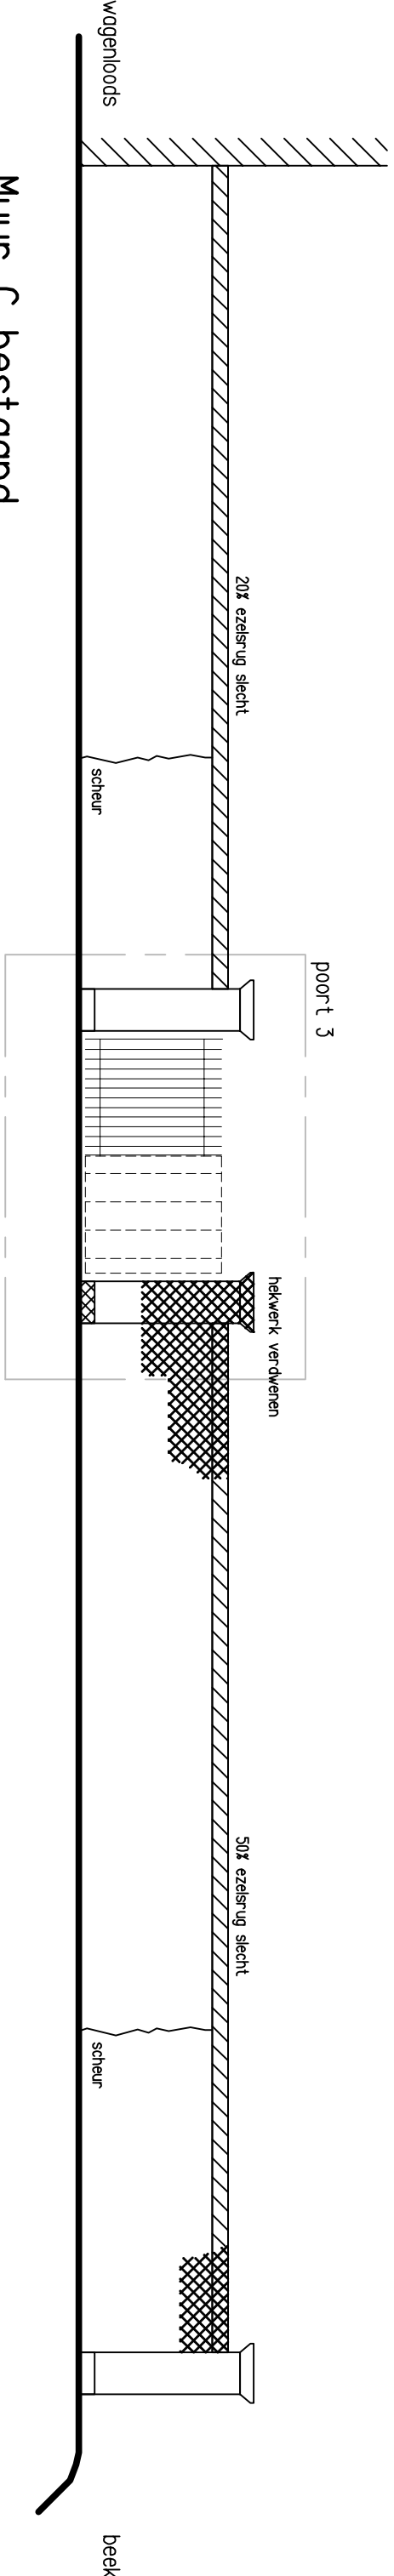

Muur C bestand

- geëetste muur
- geëetste muur
- geëetste muur

OPDRACHTGEVER	GEWILZD		
WERK	Spaldenkampseweg 4, Hummelo		
ONDERDEEL	tuinmuren		
bestaande situatie		DATE	17-05-2017
SCHAAL 1:100	FIRM AI	GETEK RK	ARCH WR
WARC		WARC 161	
WARC		TO-02	