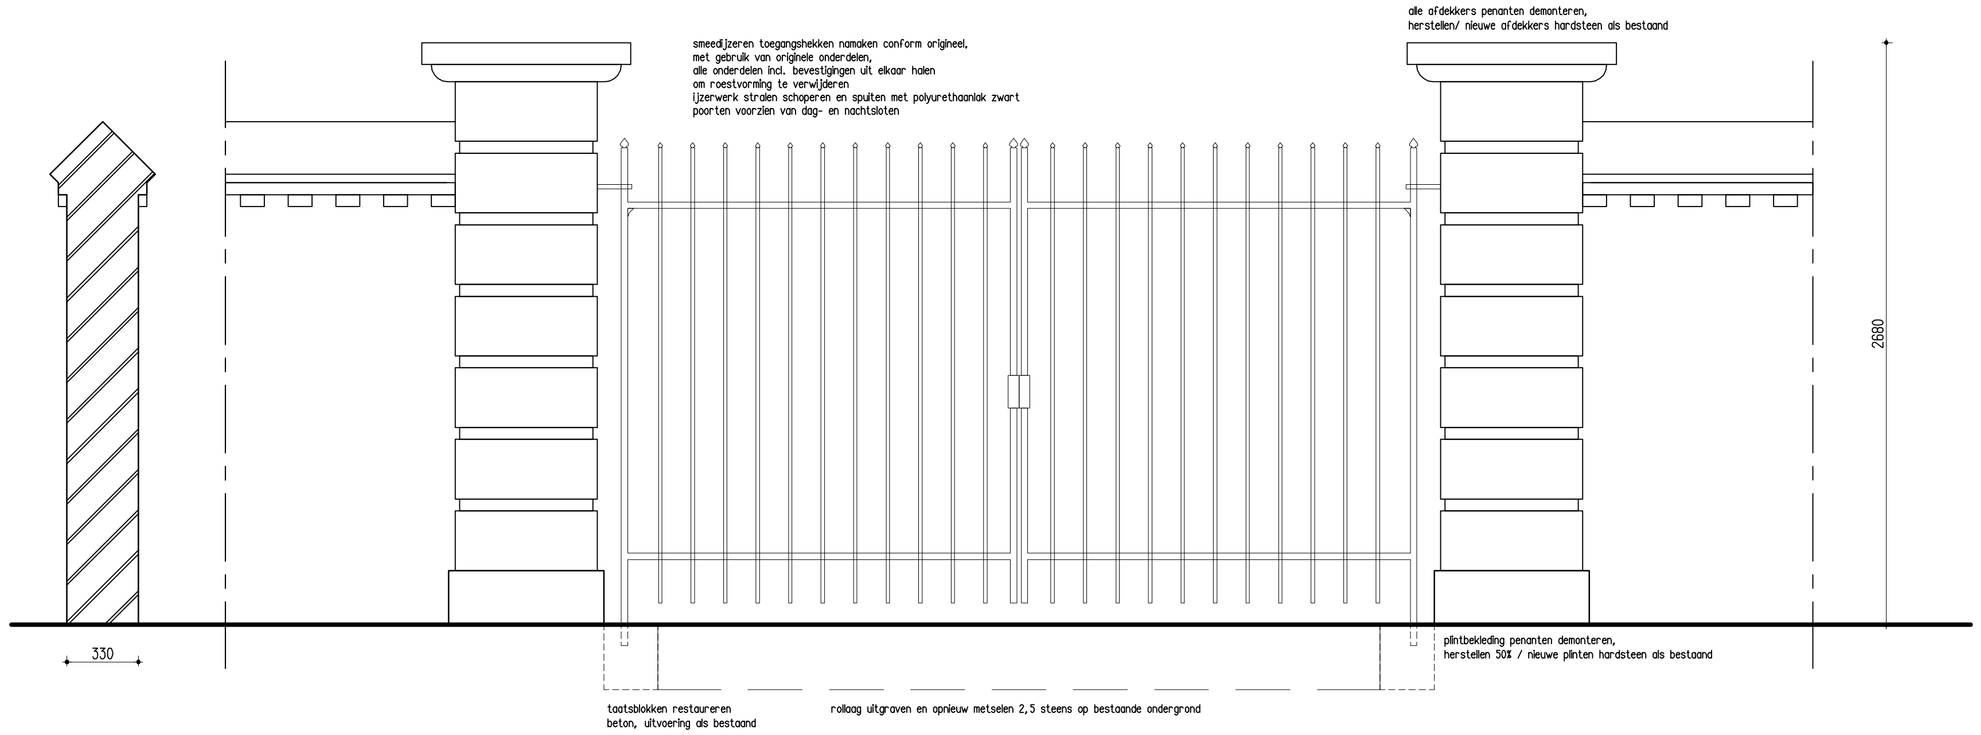

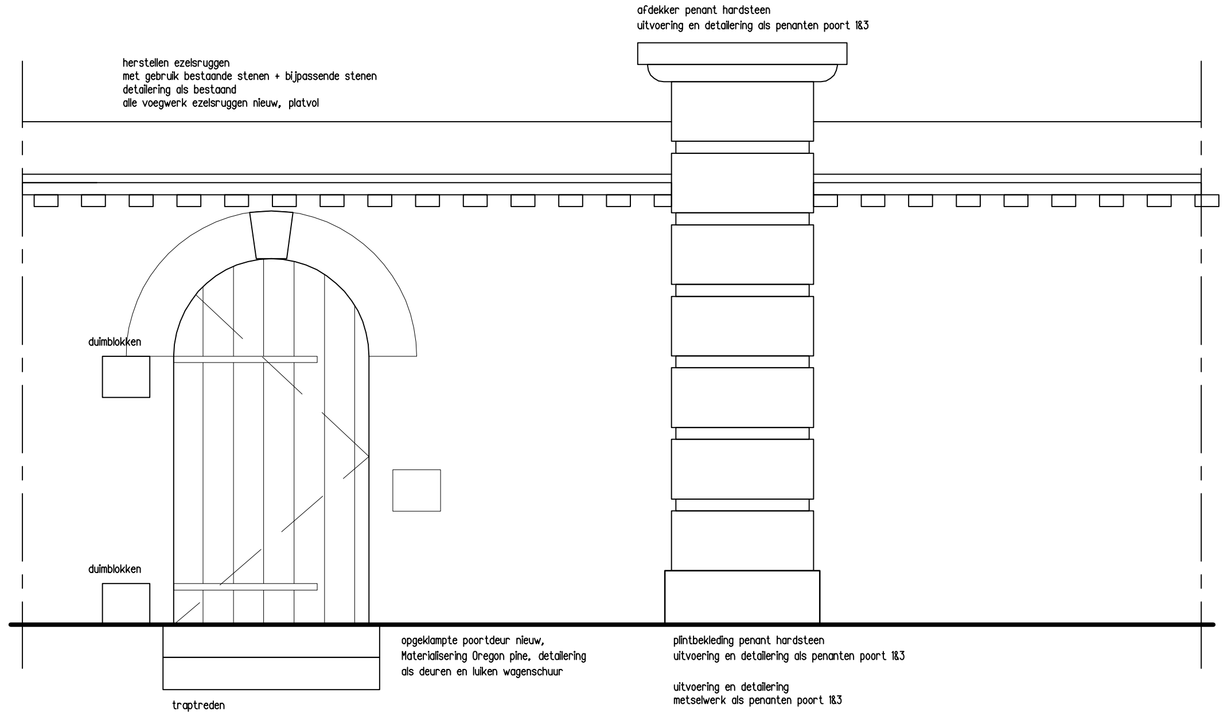

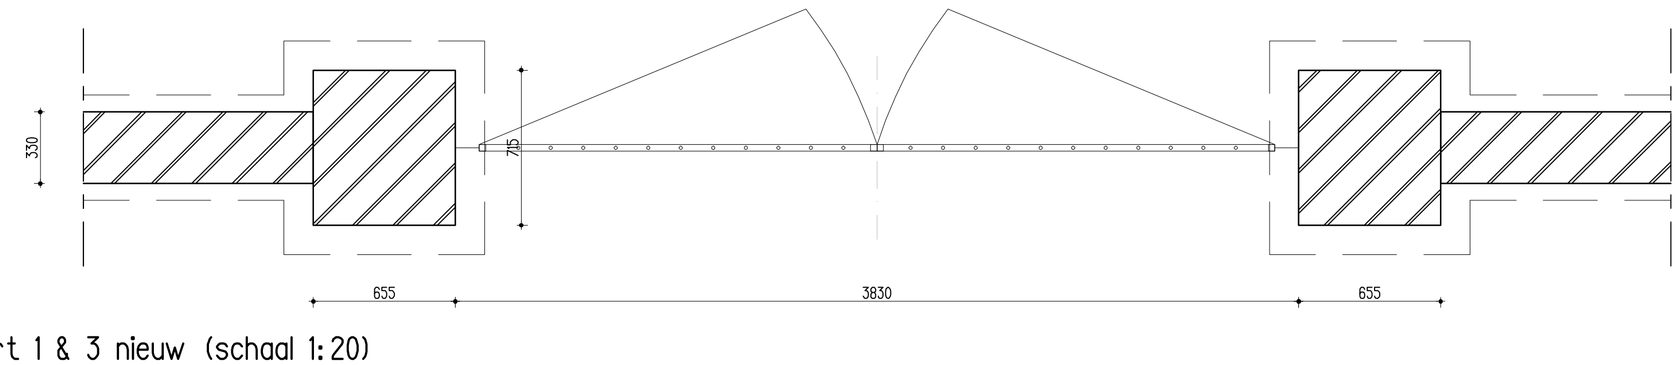

poort 1 & 3 nieuw (schaal 1:20)

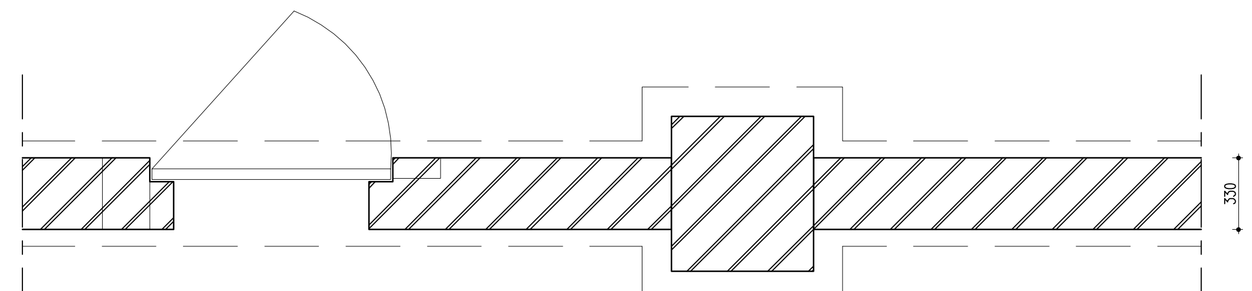

poort 2 nieuw (schaal 1:20)

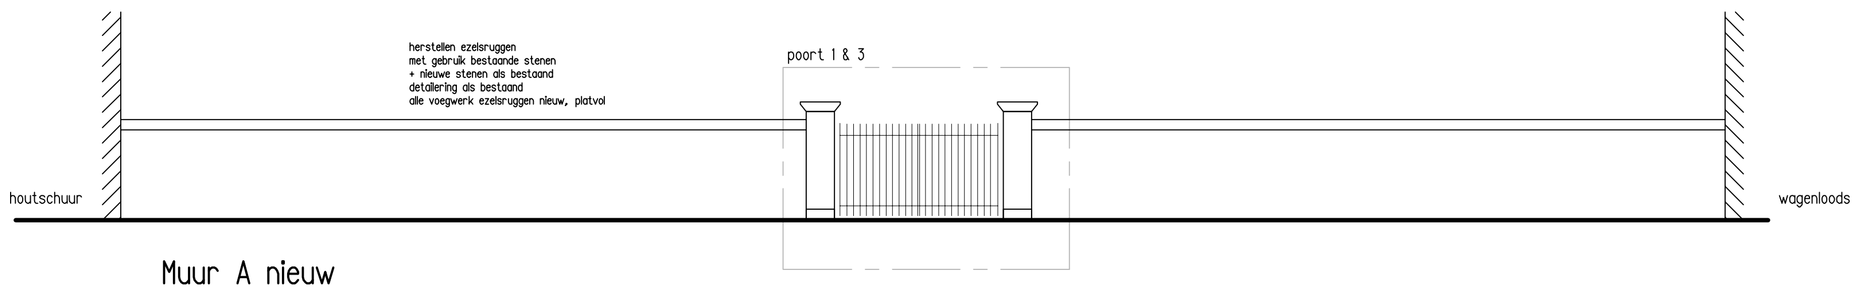

Muur A nieuw

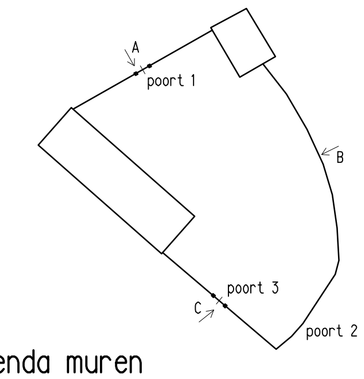

Legenda muren

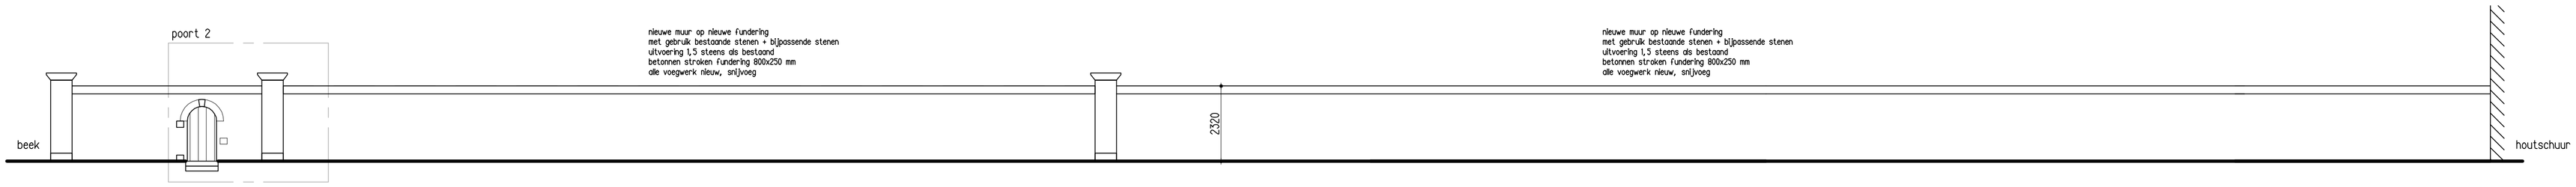

Muur B nieuw

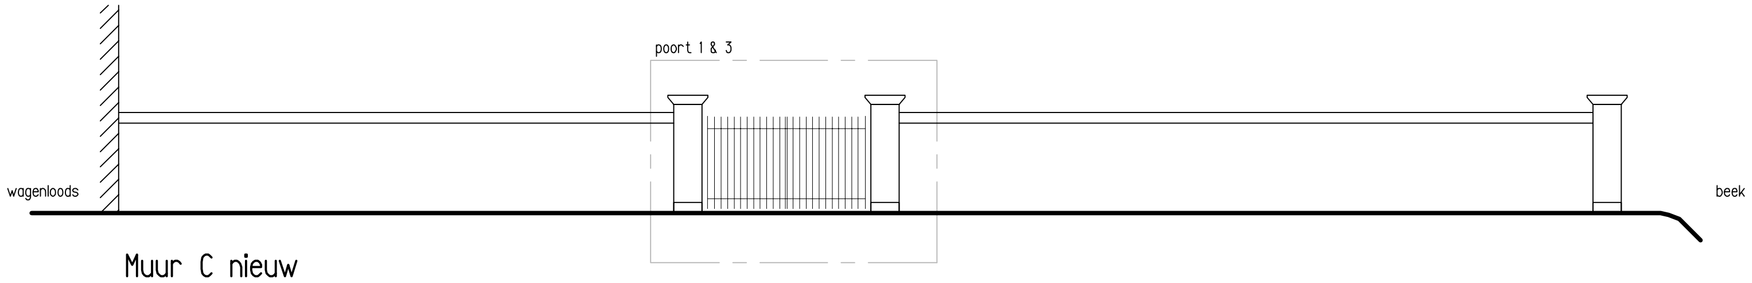

Muur C nieuw

Algemene opmerkingen tuinmuren

- herstellen scheuren >1m
- alle voegwerk tuinmuren uithakken, opnieuw voegen met snijvoeg
- ezelsruggen herstellen (±20%, zie gebrekentekening)
  en geheel voegen platvol
- toegangspoorten namaken conform origineel,
  met gebruik van originele onderdelen,
  alle onderdelen uit elkaar halen om roestvorming te verwijderen

OPDRACHTGEVER				GEWIJZIGD	
WERK	Spalderkampseweg 4, Hummelo				
ONDERDEEL	tuinmuren				
	nieuwe situatie				
SCHAAL 1:100	FORM A1	GETEK RK	ARCH WR	DATUM 17-05-2017	

WARC
ARCHITECTUUR & ONTWIKKELING
Bronkhorsterweg 26 +31 (0)575 472847 www.warc.nl
7221 AC Steenderen +31 (0)6 4863 0854 warc@warc.nl
+31 (0)6 1810 6973 marc@warc.nl

WERK 1611
T0-03