




Muur A te slopen

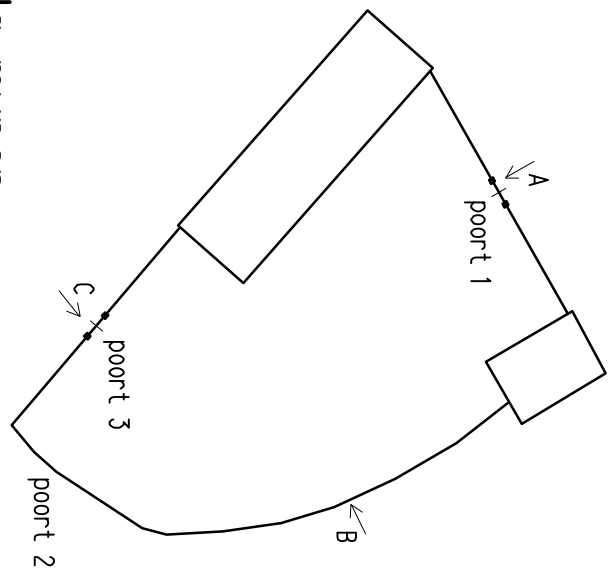

Legenda muren

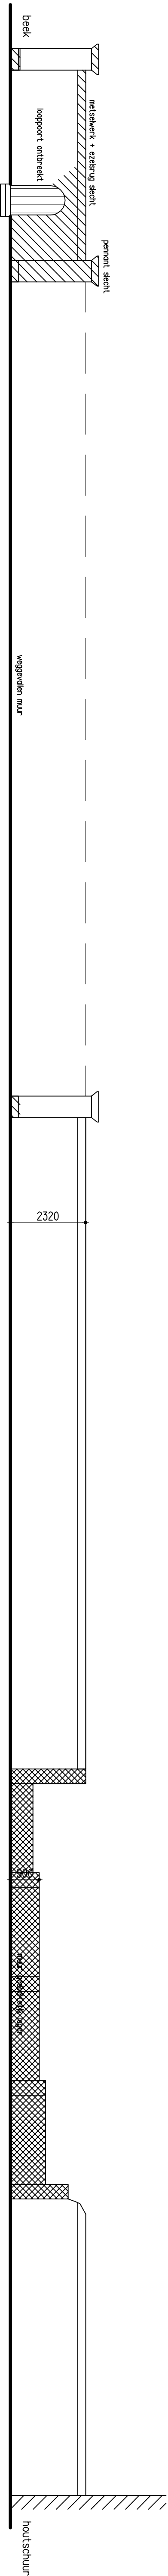

Muur B te slopen

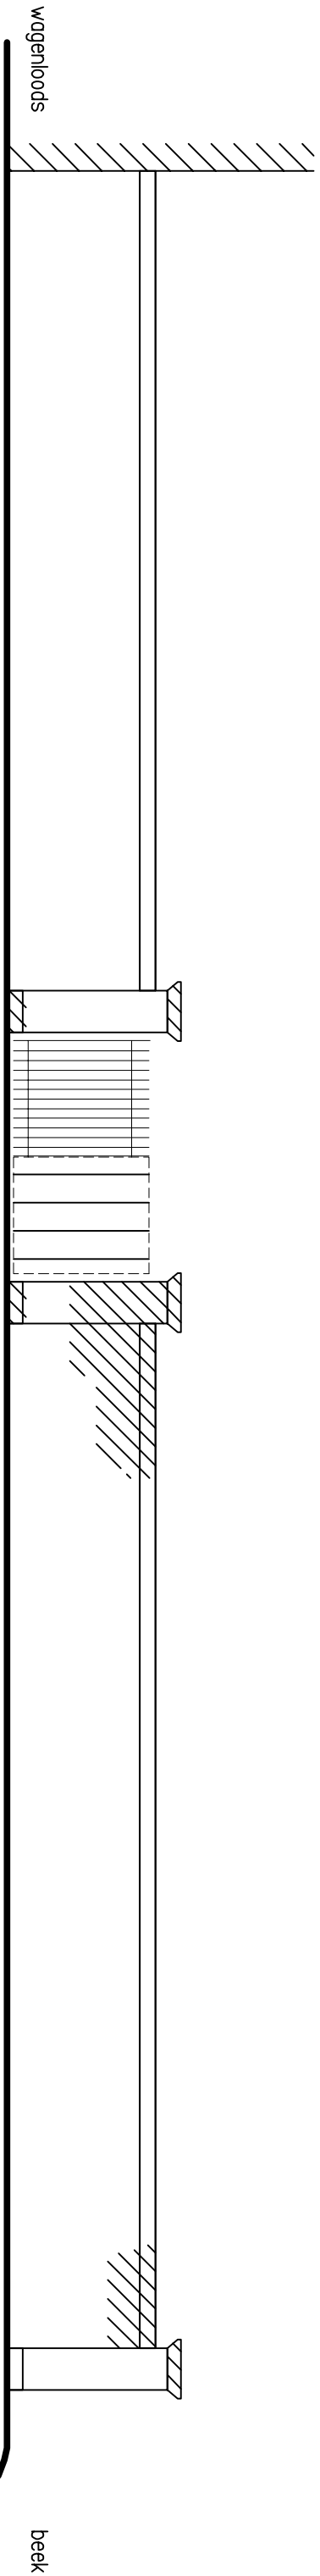

Muur C te slopen

tuumuren te slopen


- secht metaswerk t.p.v. boom verwijderen
- losse ezelrug muur A verwijderen
- muur en penont t.p.v. poort 2 verwijderen
- gedeeltelijke lagere muur slopen
- los penont poort 3 verwijderen
- die penont afdekkers ofhiden t.b.v. restauratie
- die piltbedeking demonteren t.b.v. restauratie
- die poorten demonteren t.b.v. restauratie

- slopen niet herbruikbaar
- demonteren (mogelijk) herbruikbaar

kapplan te slopen

- dakdoornen ofhiden, sorteren en hergebruiken
- ponacten en tenges verwijderen
- ingestort dakpooket verwijderen
- muurpotten en boedelen verwijderen
- ddkapjel verwijderen

- slopen niet herbruikbaar
- demonteren (mogelijk) herbruikbaar

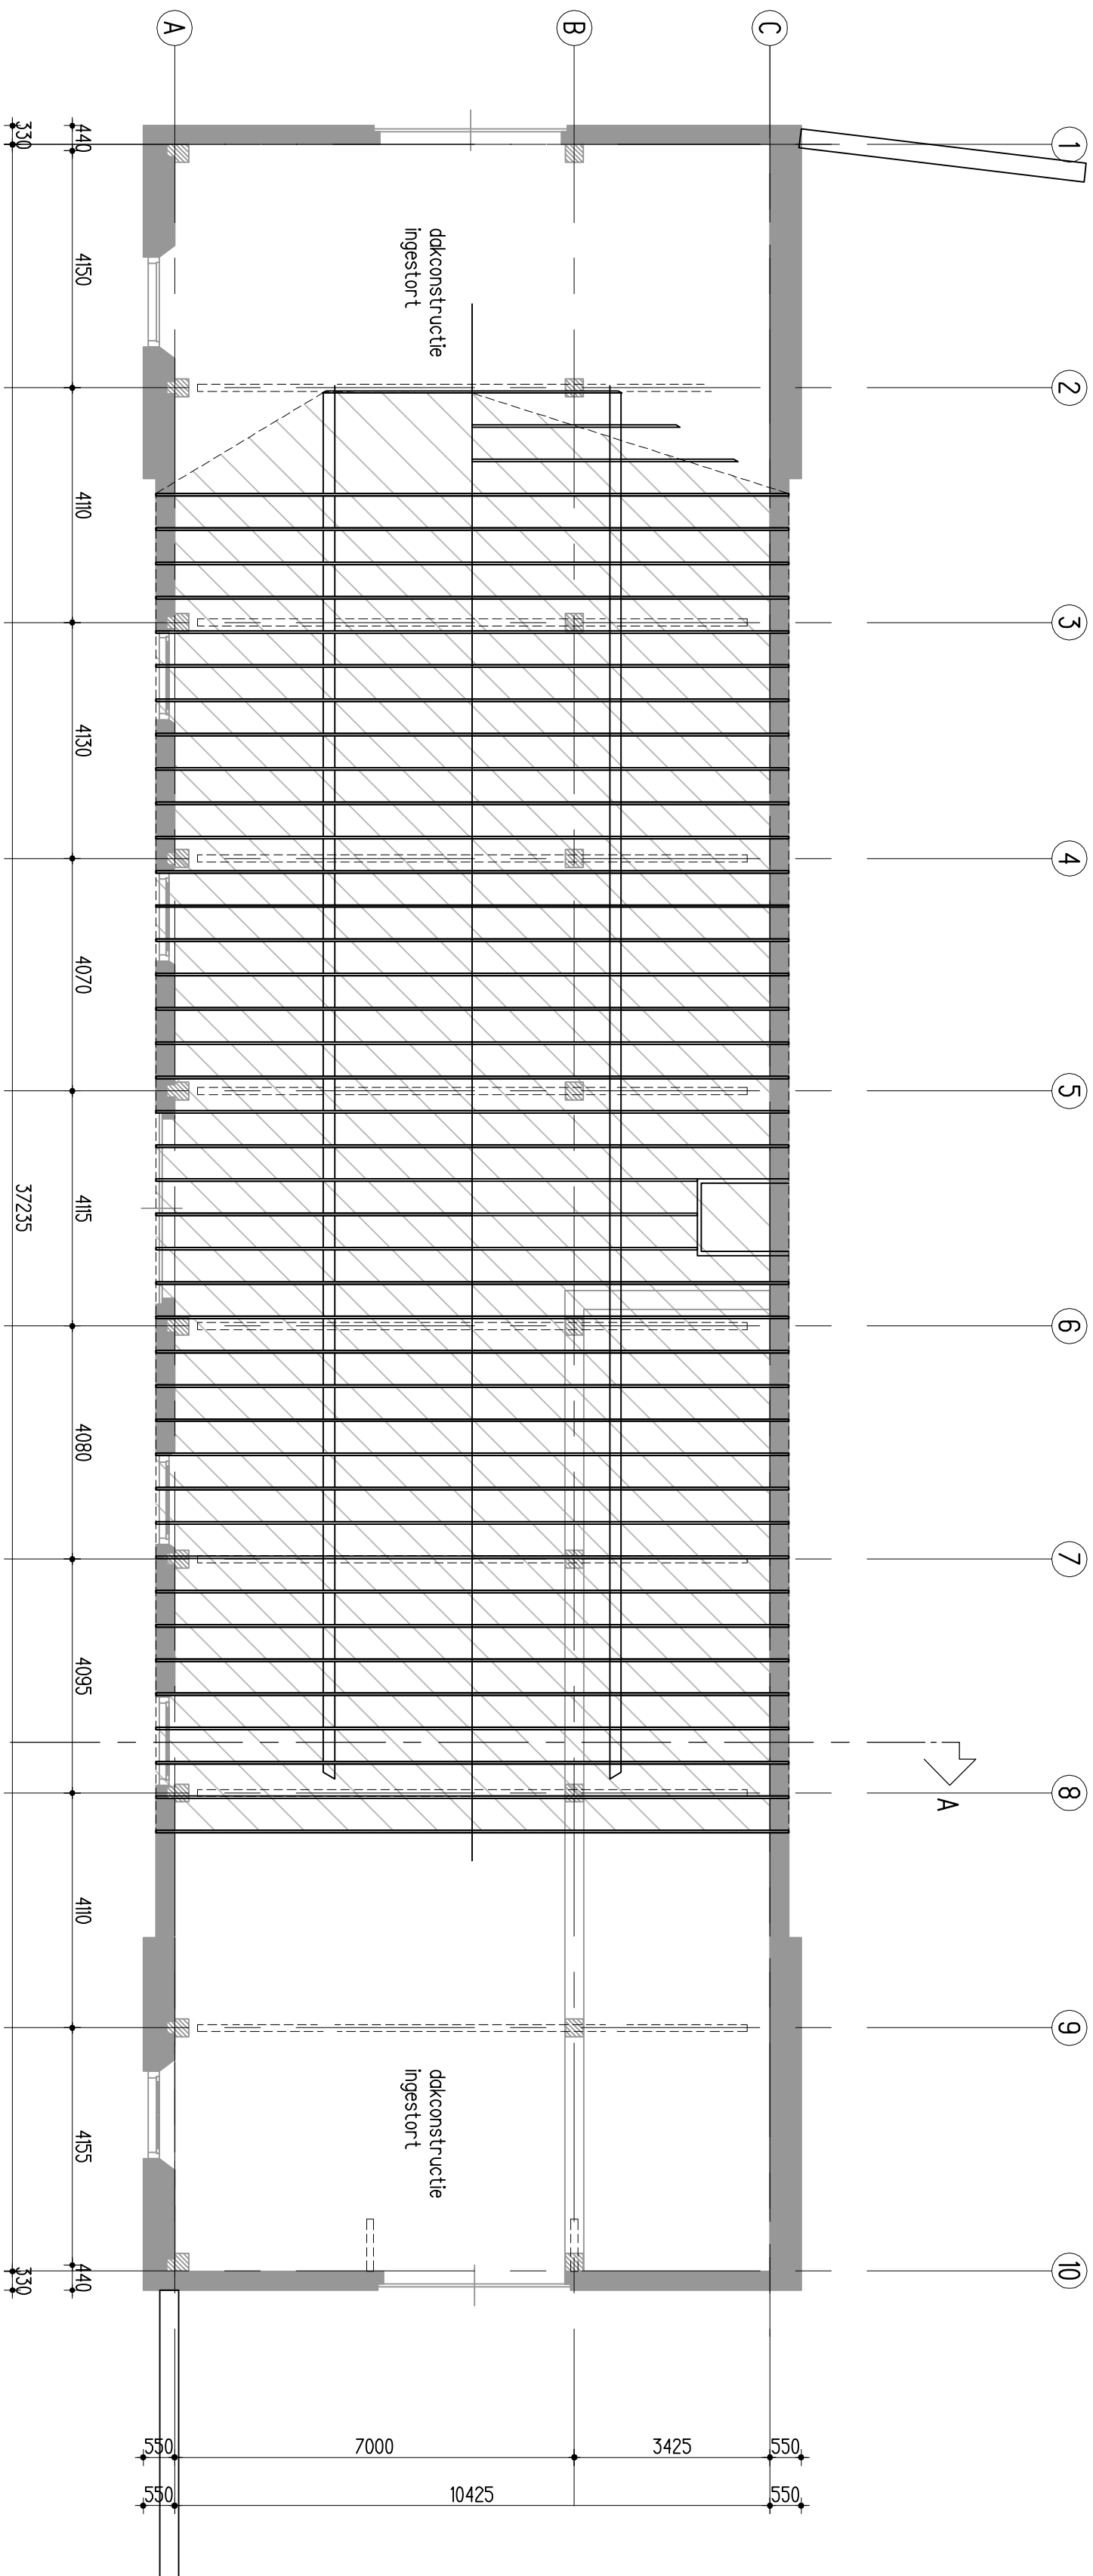

kapplan te slopen

OPDRACHTGEVER					GEWELZIGD
WERK	Spolderkampseweg 4, Hummelo				
ONDERDEEL	te slopen onderdelen II				
	te slopen				
SCHAAL 1:100	FIRM AI	GETEK RK	ARCH WR	DATUM 17-05-2017	
WARC					WERK 1611 TO-10
ARCHITECTUUR & ONTWIKKELING Boschmansweg 36 • 41 00BN Arnhem 7271 AC Smeeten • 01 800 880 880 www.warc.nl					