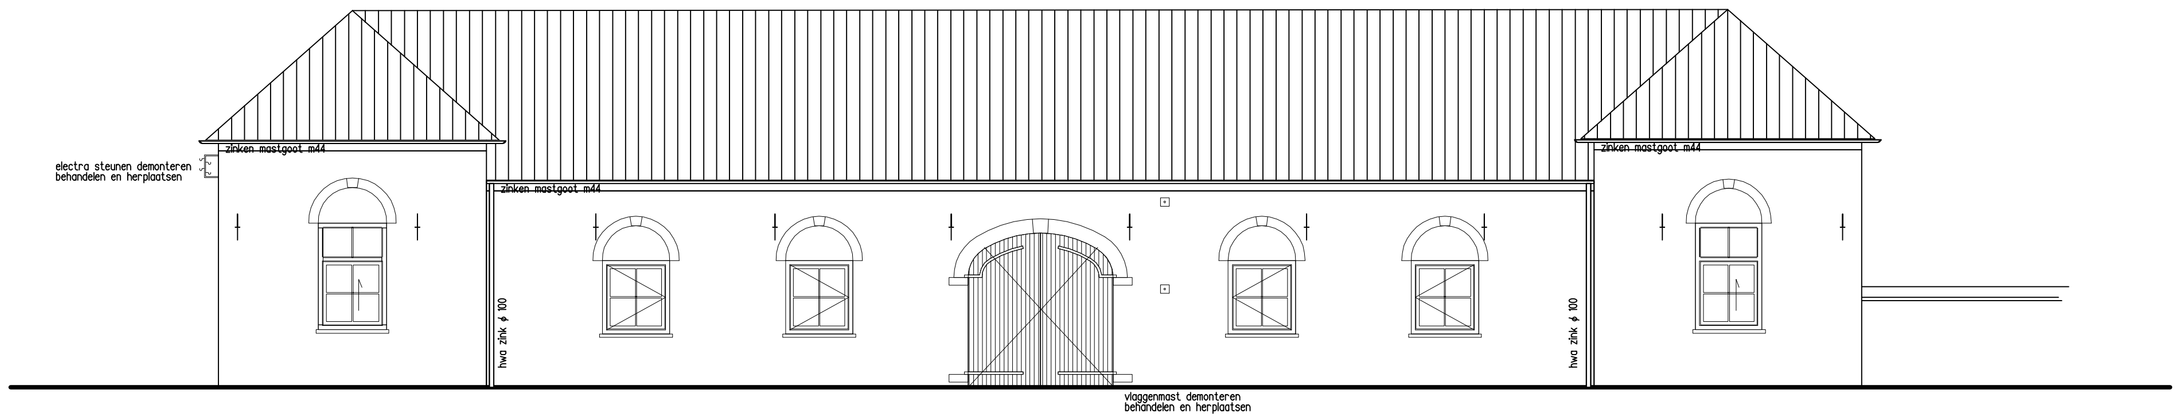

voorgevel nieuw

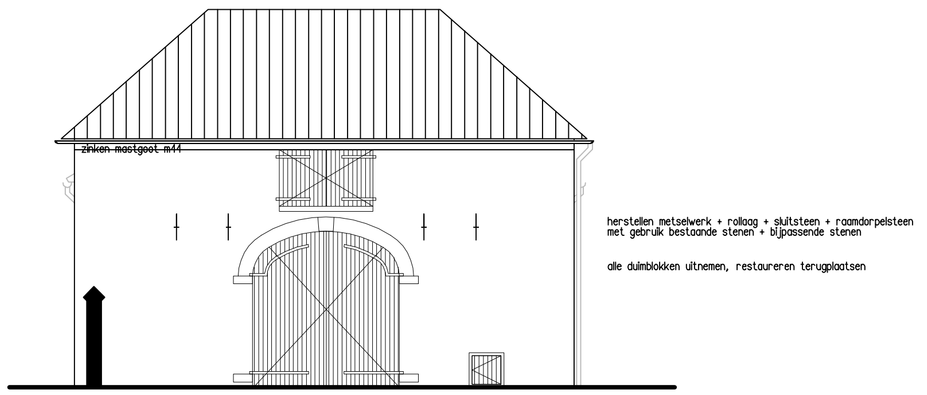

rechter zijgevel nieuw

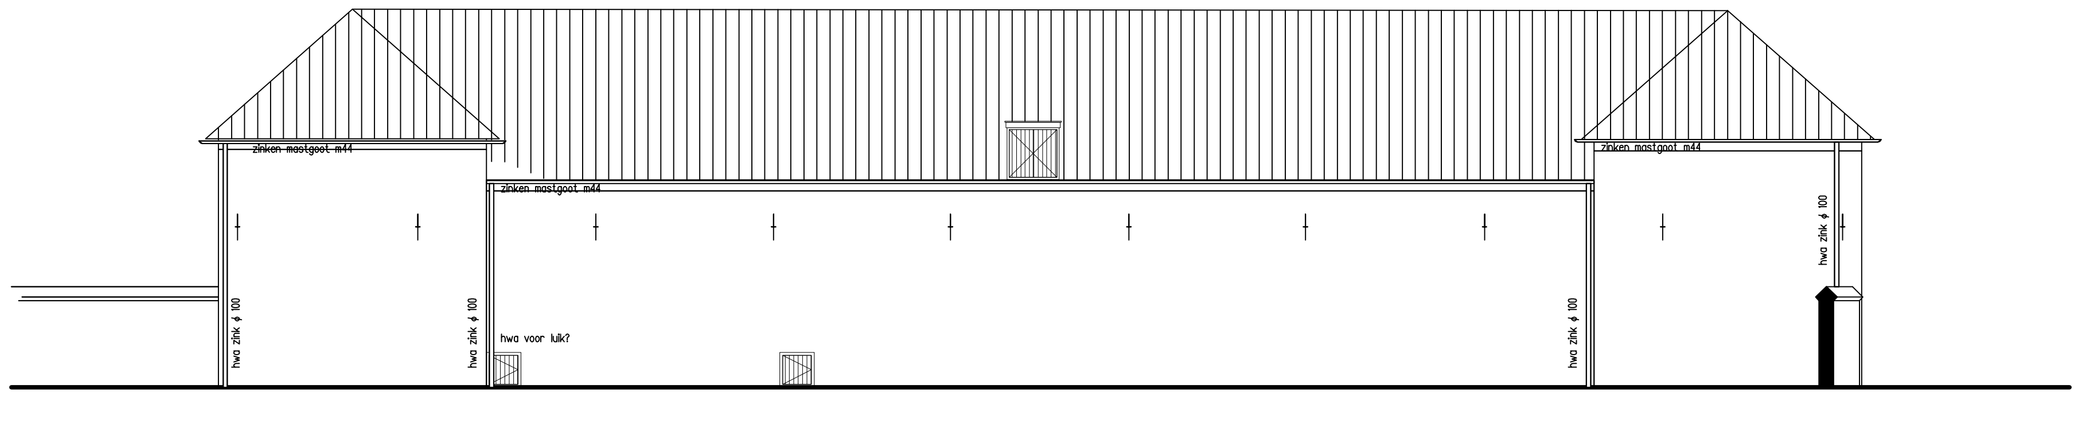

achtergevel nieuw

nieuw toe te voegen onderdelen

- toevoegen zinken mastgoten
  en hemelwaterafvoeren als aangegeven op tekening
- isolatiepakket 150 mm n.t.b., met behoud van
  orginele pannenlijn
- hoofddraagonstructie (gebinten) vlgns. constructeur

herstelwerkzaamheden gevels

- herstellen scheuren en los metselwerk
  >1m rondom, als aangegeven op gebrekentekening
- herstellen metselwerk enkele lagen
  onder muurplaat rondom
- alle voegwerk wagenschuur uithakken
  opnieuw voegen met snijvoeg
- rollagen onder deeldeuren opmetselen
- duimblokken demonteren restaureren en terugplaatsen
- alle vertinwerk binnenzijde gevels afbikken
  zwamsanering uitvoeren, opnieuw vertinnen

herstelwerkzaamheden daken

- kapconstructie zie technisch blad
- oud hollandse pannen, bestaande hergebruiken
  + bijpassende toevoegen
- pannen verankeren t.p.v. 2 onderste- en
  bovenste rijen, kil- en hoekkeper, rondom dakkapel
- zijwangen en plat dak dakkapel bekleed
  met zink op ruwe vuren delen

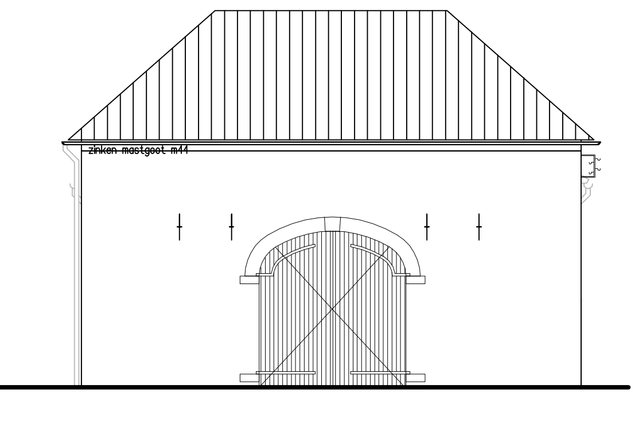

linker zijgevel nieuw

herstelwerkzaamheden kozijnen en deuren

- deuren handhaven/herstellen
  hang- en sluitwerk behandelen
- kozijnen handhaven/herstellen, ramen nieuw
  detallering als bestaand, materialisering Oregon pine
  hang- en sluitwerk behandelen
- luiken (dakkapel, luik rechter zijgevel en kelderluiken) nieuw,
  draaiend met duimen en gehengen

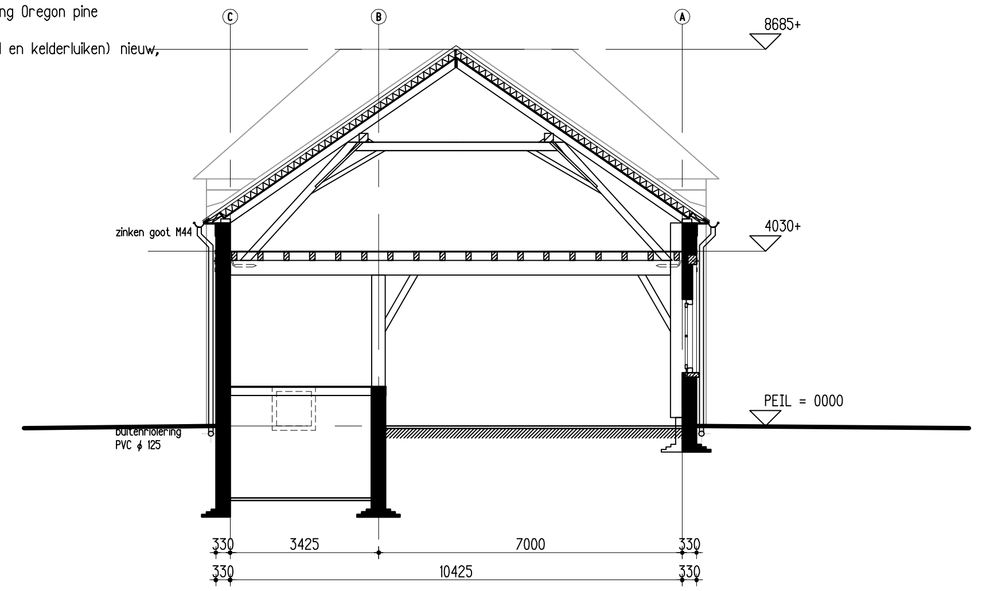

doorsnede A-A nieuw

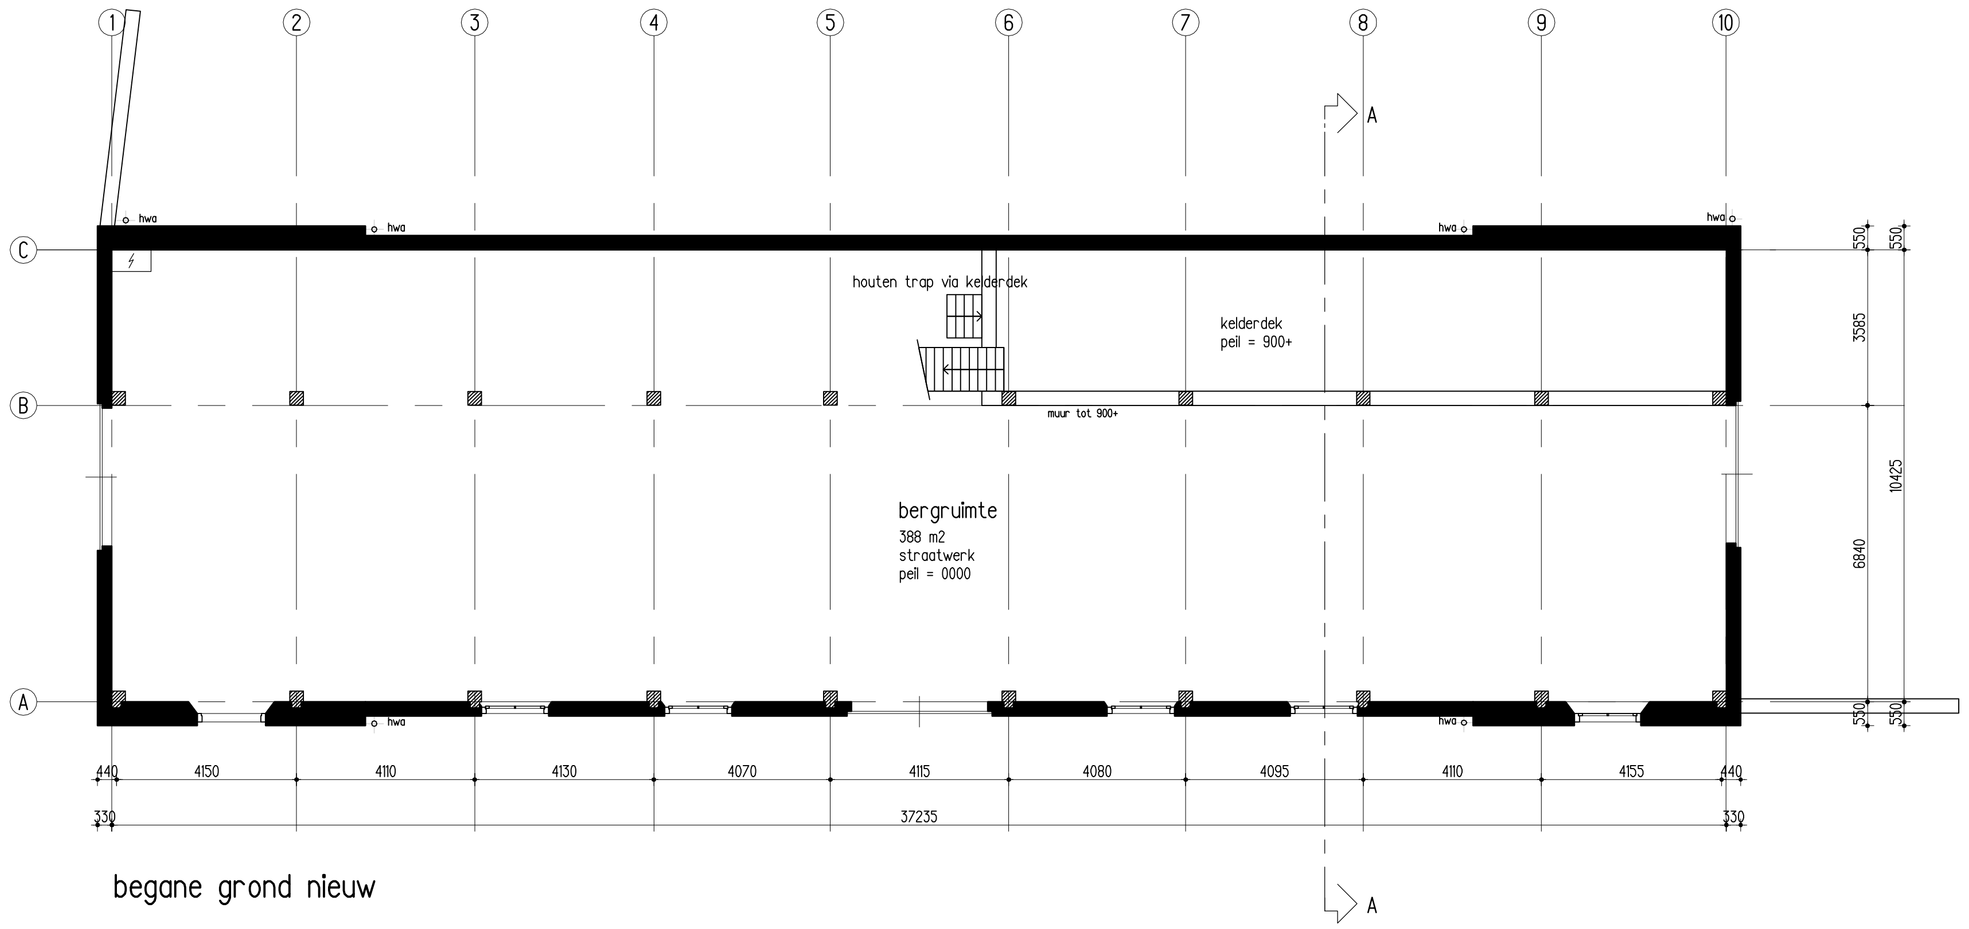

begane grond nieuw

OPDRACHTGEVER				GEWIJZIGD	
WERK	Spalderkampseweg 4, Hummelo				
ONDERDEEL	gevels, plattegrond, doorsnede				
	nieuwe situatie				
SCHAAL 1:100	FORM A1	GETEK RK	ARCH WR	DATUM 17-05-2017	

WARC
ARCHITECTUUR & ONTWIKKELING
Bronkhorsterweg 26
7221 AC Steenderen
+31 (0)575 472847
+31 (0)6 4863 0854
+31 (0)6 1810 6973
www.warc.nl
warc@warc.nl
marc@warc.nl

WERK 1611
T0-05