


gebinten en spanten te slopen

- gebintconstructie demonteren, incl. ankers
- waar mogelijk goede delen hergebruiken
- mits dimensies voldoen aan opbouw constructeur
- opbouw constructeur moet aanpakken op tekening
- opbouw constructeur moet aanpakken op tekening
- gedemonterde ankers restaureren en betondeken

slopen niet herbruikbaar

demonteren (mogelijk) herbruikbaar

gebinten + spanten te slopen

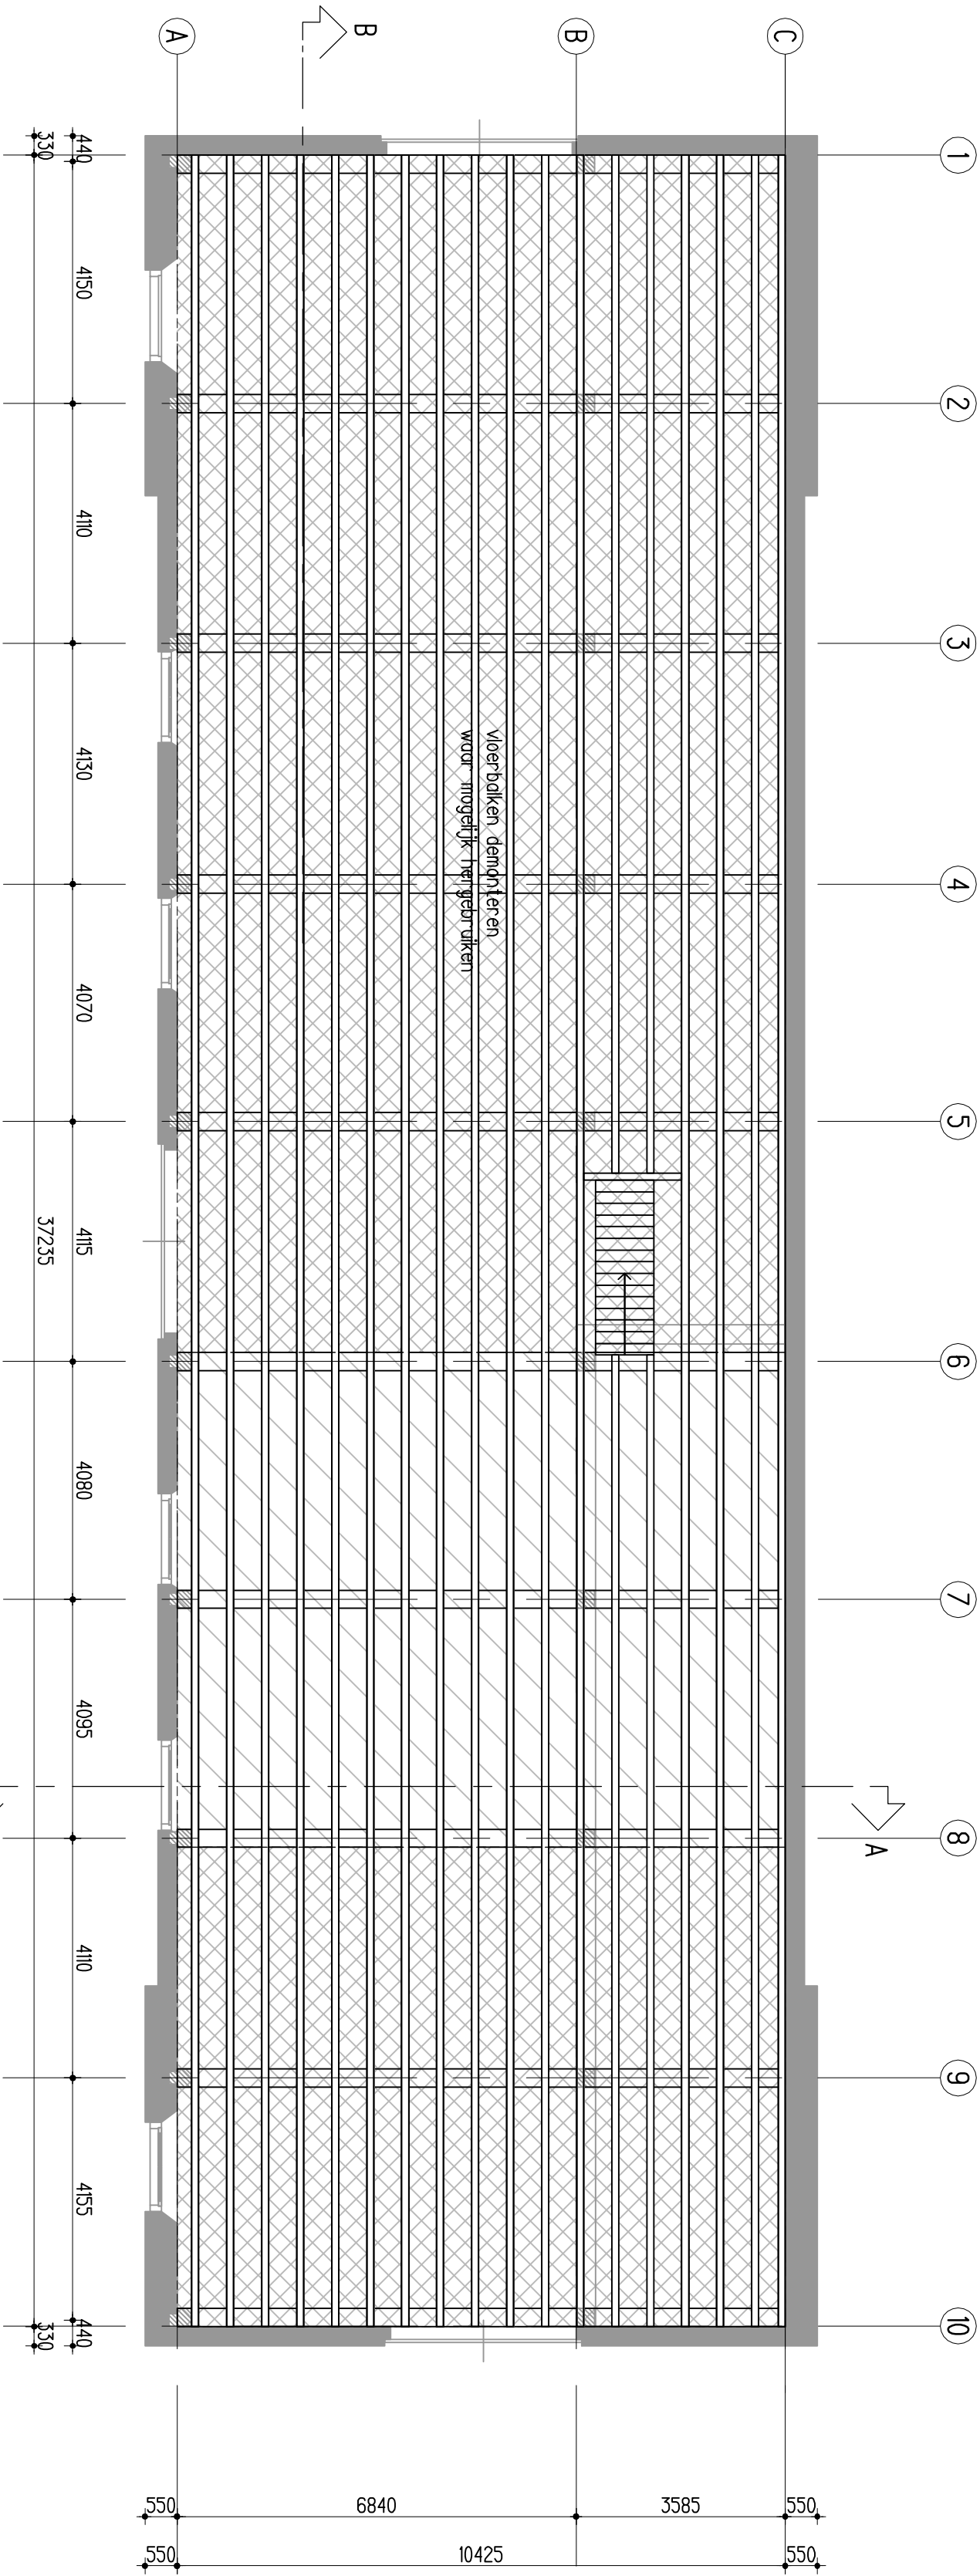


verdiepingsvloer te slopen

- vloerdelen en sletten verwijderen
- bodemplaat demonteren
- waar mogelijk goede delen hergebruiken (as 6 t/m 8)
- mits dimensies voldoen aan opbouw constructeur
- visueel controleren op sterkteklosse C24 en bruikbaarheid

slopen niet herbruikbaar

demonteren (mogelijk) herbruikbaar

verdiepingsvloer te slopen

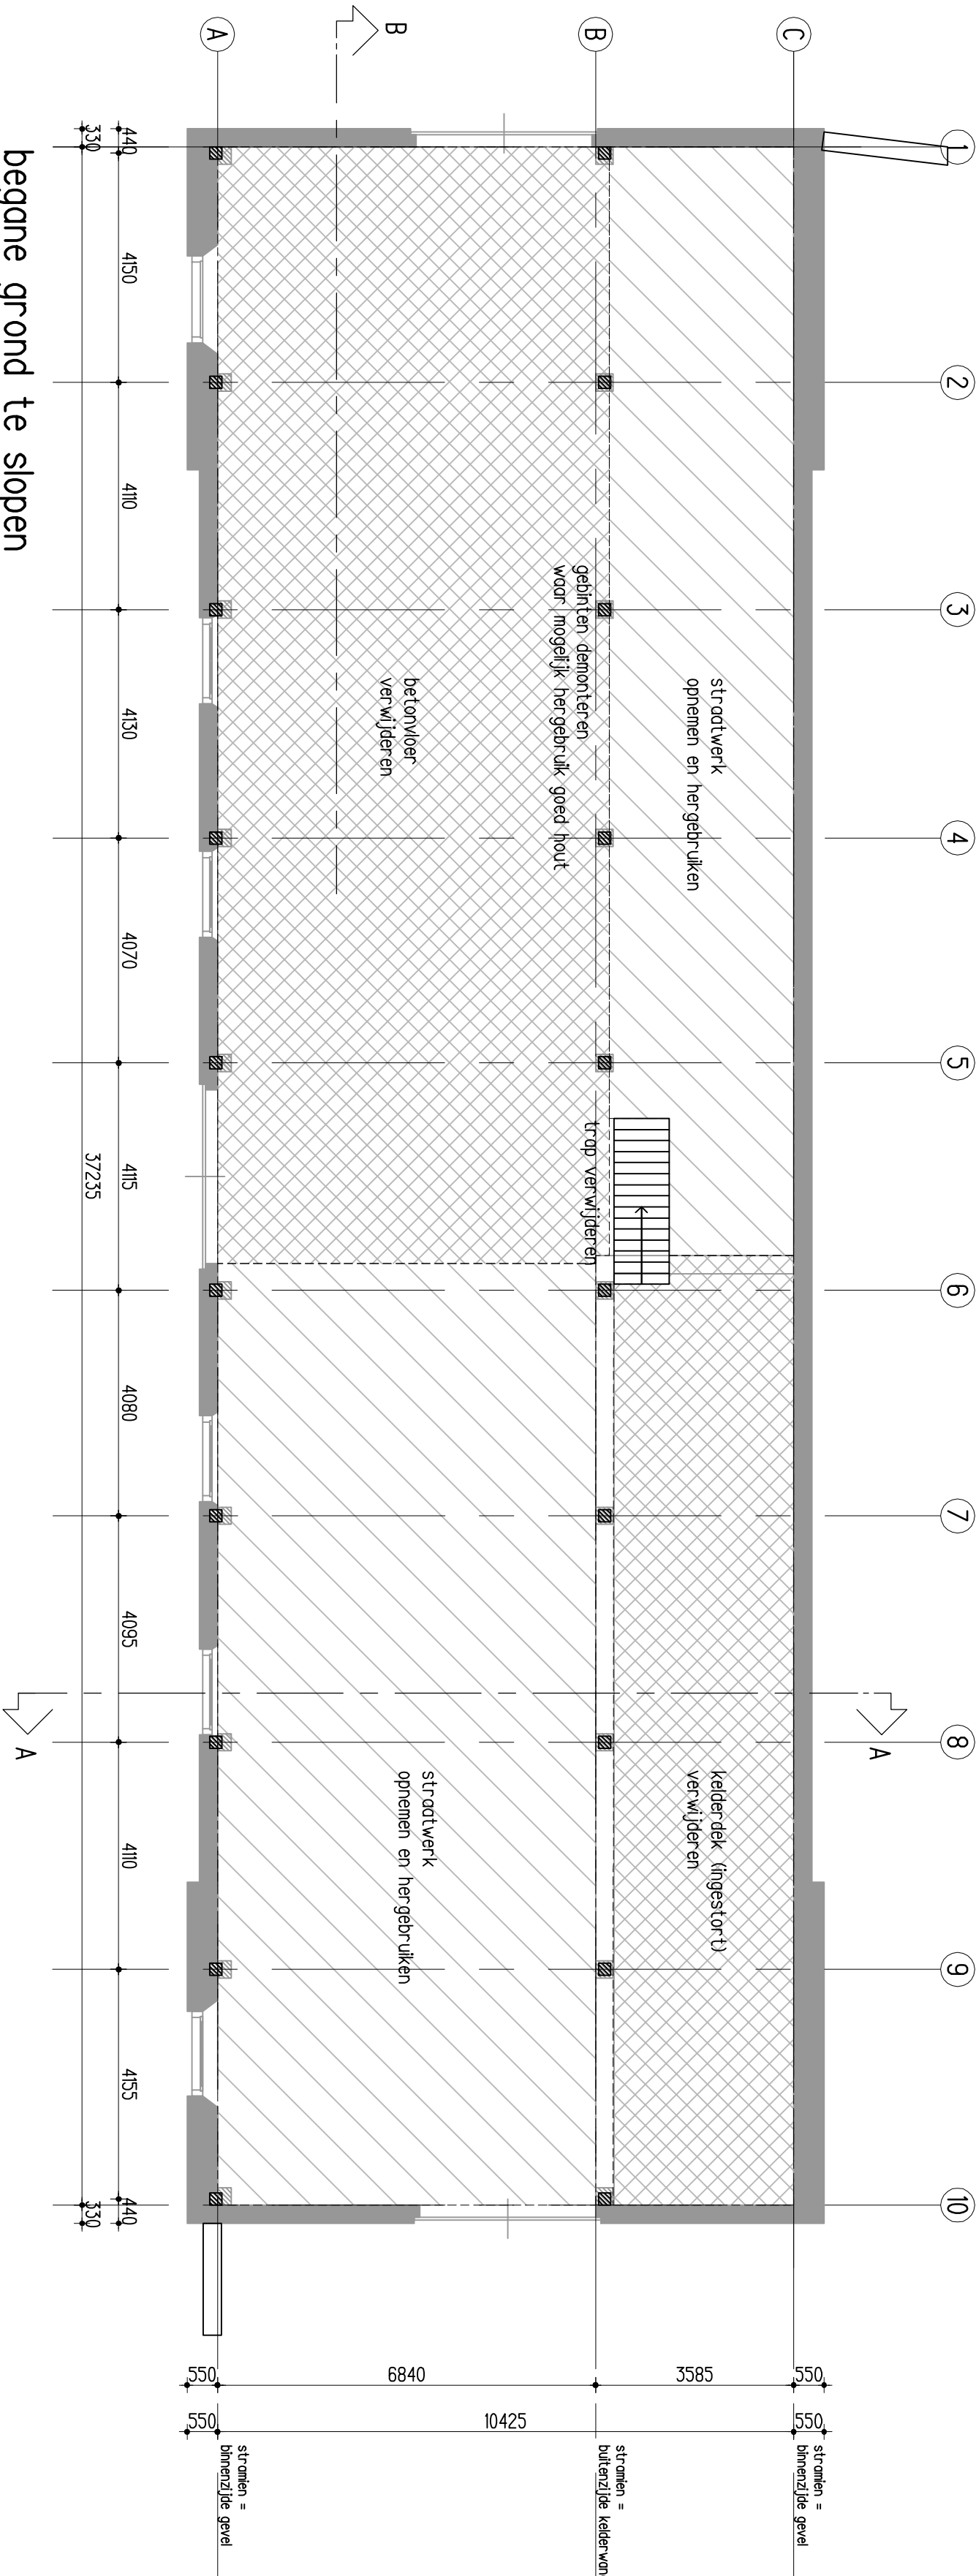

begane grond te slopen

- structuurwerk openen en hergebruiken
- betonvloer verwijderen
- ingestort kelderdek verwijderen
- gebintconstructie demonteren, incl. ankers
- waar mogelijk goede delen hergebruiken
- mits dimensies voldoen aan opbouw constructeur
- visueel controleren op sterkteklosse C24 en bruikbaarheid
- gedemonterde ankers restaureren en betondeken
- trap verwijderen
- die draaiende ramen verwijderen
- deuren incl. hang en sluitwerk demonteren t.b.v. restauratie
- die dunniblokken losmaken t.b.v. restauratie

slopen niet herbruikbaar

demonteren (mogelijk) herbruikbaar

begane grond te slopen

OPDRACHTGEVER				GEWILZIGD	
WERK	Spalderskampseweg 4, Hummelo				
ONDERDEEL	te slopen onderdelen I				
SCHAAL	1:100	FIRM	AI	GETEK	RK
				ARCH	WR
WARC					WERK 1611
ARCHITECTUUR & ONTWIKKELING					TO-09
Boulevardweg 36 • 4103 BN Arnhem • 06-4333 8888					
7221 AC Spalderskampseweg 4 • 4103 BN Arnhem • 06-4333 8888					
7221 AC Spalderskampseweg 4 • 4103 BN Arnhem • 06-4333 8888					