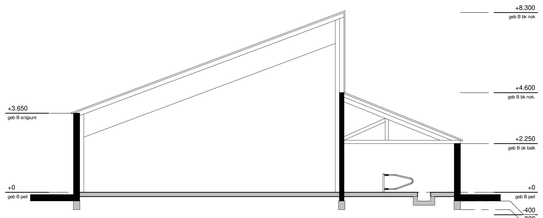

doorsnede B

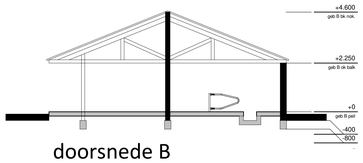

doorsnede B

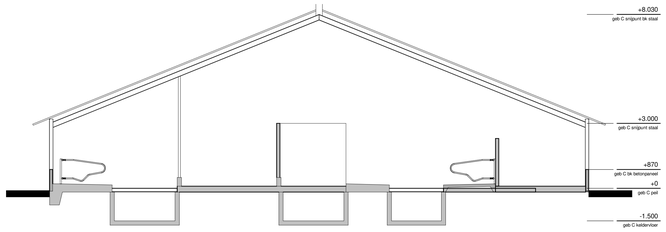

doorsnede C

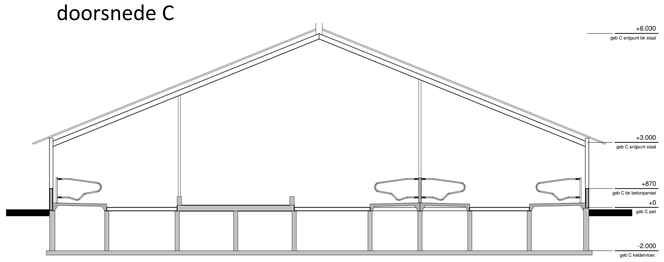

doorsnede C1

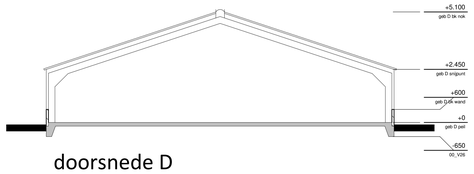

doorsnede D

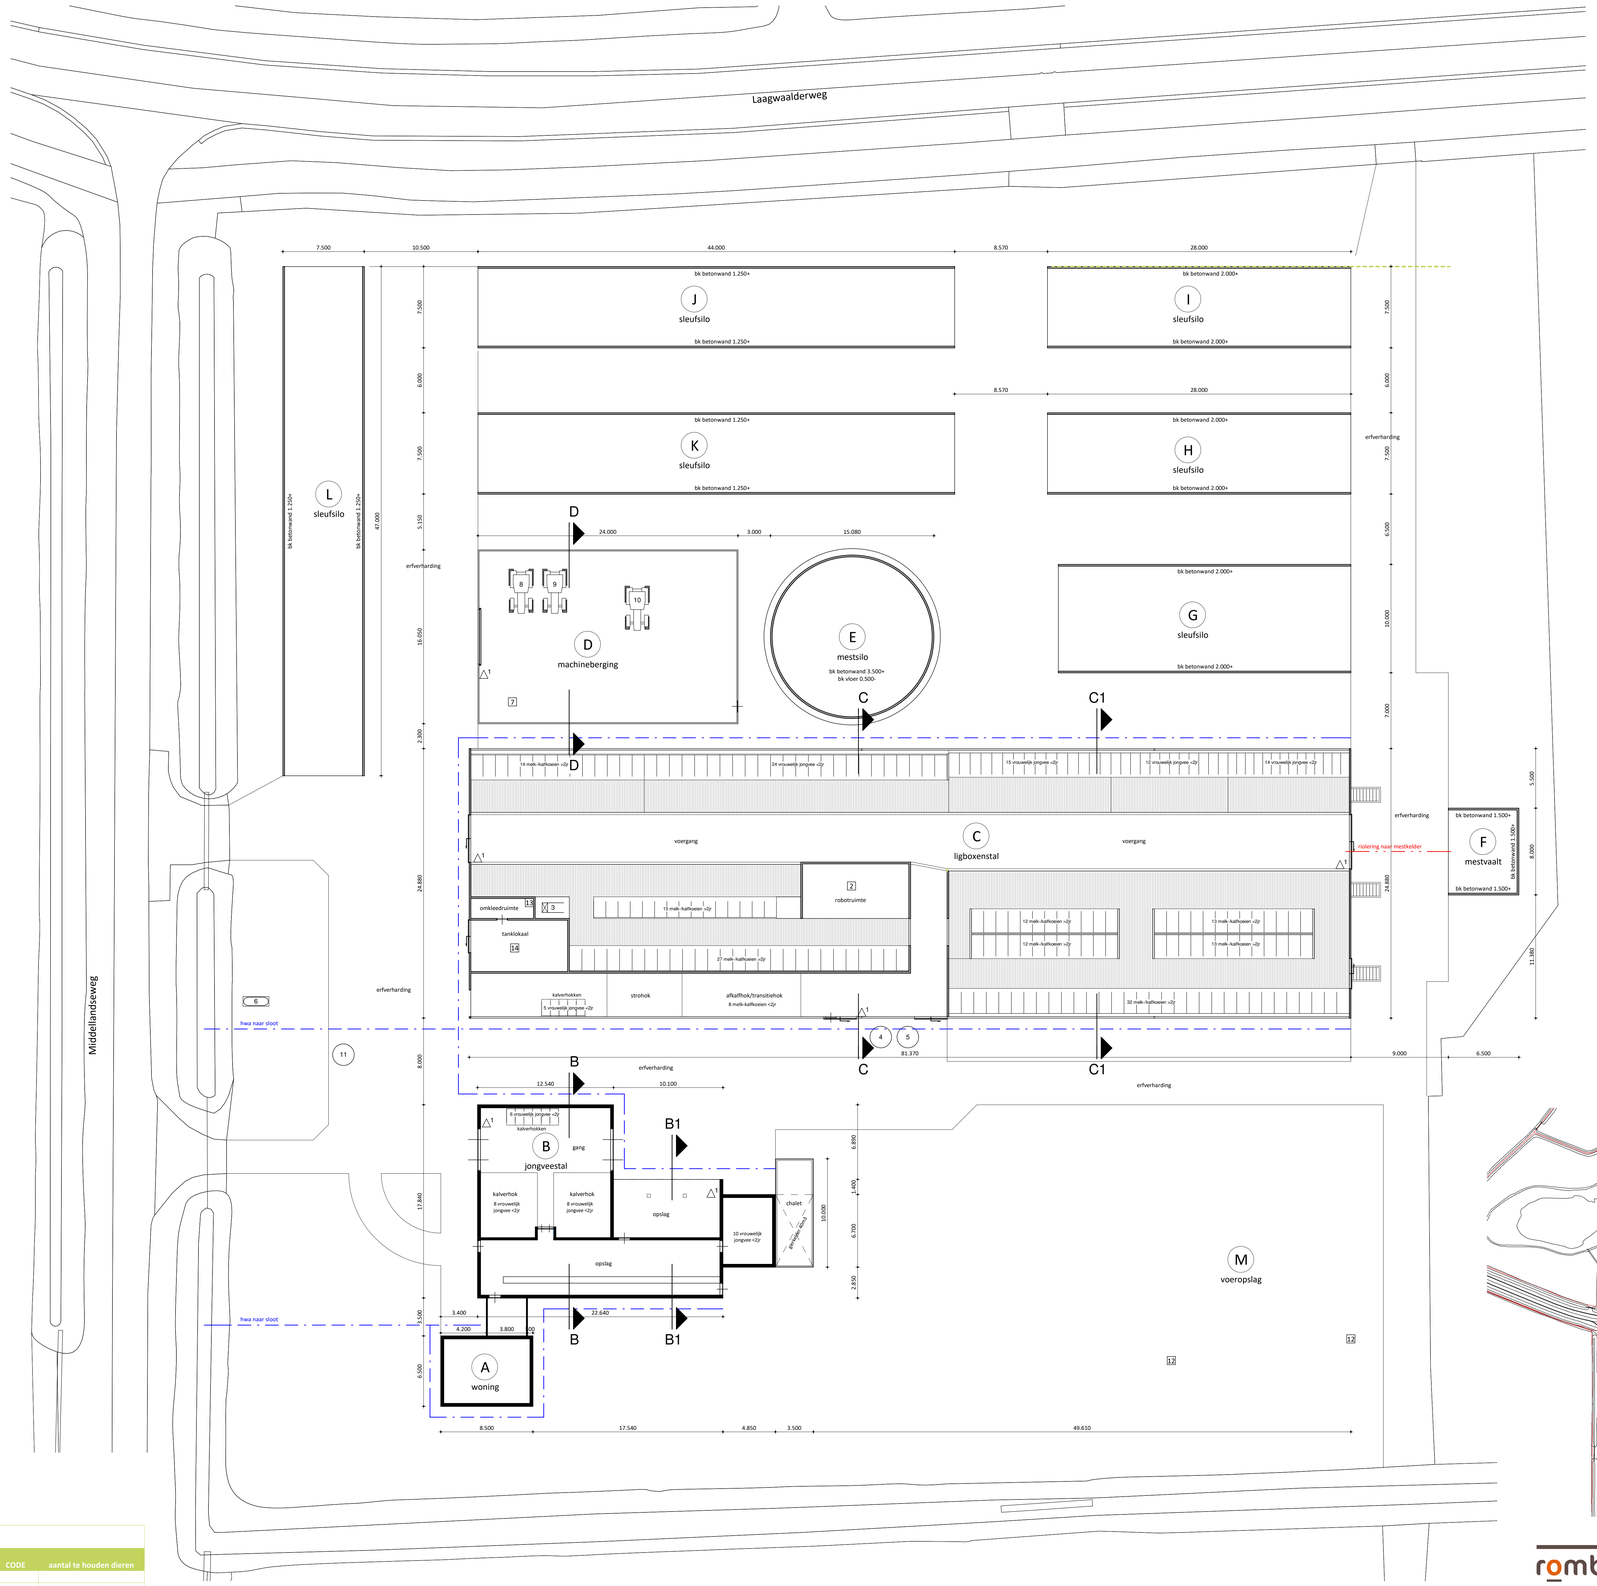

terreininrichting

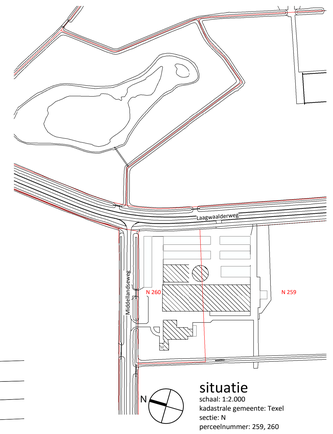

situatie
schaal: 1:2.000
kadastrale gemeente: Texel
sectie: N
perceelnummer: 259, 260

Renvooi

nr	naam	aantal	inhoud		vermogen (kW)
1	poederblusser	6	12	kg	0
2	melkrobot	1	0		7,5
3	krachtvoerbox	1	0		0,25
4	voersilo	1	12	m3	0
5	voersilo	1	24	m3	0
6	gasolietank	1	4000	ltr	0
7	opslag olie	1	60	l	0
8	tractor	1	0		73,5
9	tractor	1	0		91,87
10	tractor	1	0		117,6
11	kunstmestsilo	1	10	m3	0
12	ronde balen gesealed	2	0		0
13	stikstofvat	1	5	l	0
14	melktank	1	14,2	m3	0

Totalen:
- verbranding: 282,97kW
- thermisch:
- elektrisch: 7,75kW

Gebouwgegevens

nr.	naam	vloerconstructie	wandconstructie	dakconstructie	mestopslag	inh. vaste mestopslag (m3)	inh. kelder (m³)	aantal dierplaatsen	CODE	aantal te houden dieren
A	woning	beton	metselwerk	dakpannen						
B	jongveestal	beton	metselwerk/damwand	golfplaten	drijfmest		100	32 vrouwelijk jongvee <2jr	HA2.100	32 vrouwelijk jongvee <2jr
C	ligboxenstal	beton	betonpaneel/damwand-profielplaten	vezelcement-golfplaten	drijfmest		1750	146 melk-/kalfkoeien >2jr	HA1.100	145 melk-/kalfkoeien >2jr
								70 vrouwelijk jongvee <2jr	HA2.100	70 vrouwelijk jongvee <2jr
D	machineberging	beton	metselwerk/hout	golfplaten						
E	mestsilo	beton	beton	kunststof	drijfmest		625			
F	mestvaalt	beton	beton		vaste mestopslag	40				
G	sleufsilo	beton	beton	plastic						
H	sleufsilo	beton	beton	plastic						
I	sleufsilo	beton	beton	plastic						
J	sleufsilo	beton	beton	plastic						
K	sleufsilo	beton	beton	plastic						
L	sleufsilo	beton	beton	plastic						
M	voeropslag	zand								

rombou

opdrachtgever: Melkveebedrijf Smit
Middellandseweg 12
1792 CG Oudeschild
Tel. +31222314133

project: Melding mba voor het bedrijf
aan de Middellandseweg 12 te Oudeschild

onderdeel: overzichtstekening
terreininrichting, doorsneden en situatie

bladnummer: MI-01

Jufferenwal 10, Zwolle
Postbus 432
8000 AK Zwolle

: 08 8236 8236
: info@rombou.nl
: www.rombou.nl

intake	208021600
schaal	1:100/1:200
papierformaat	A0
auteur	wa
architect	-
registratienr	-
fase	definitief
datum	16-01-2024
gewijzigd A:	14-03-2024