
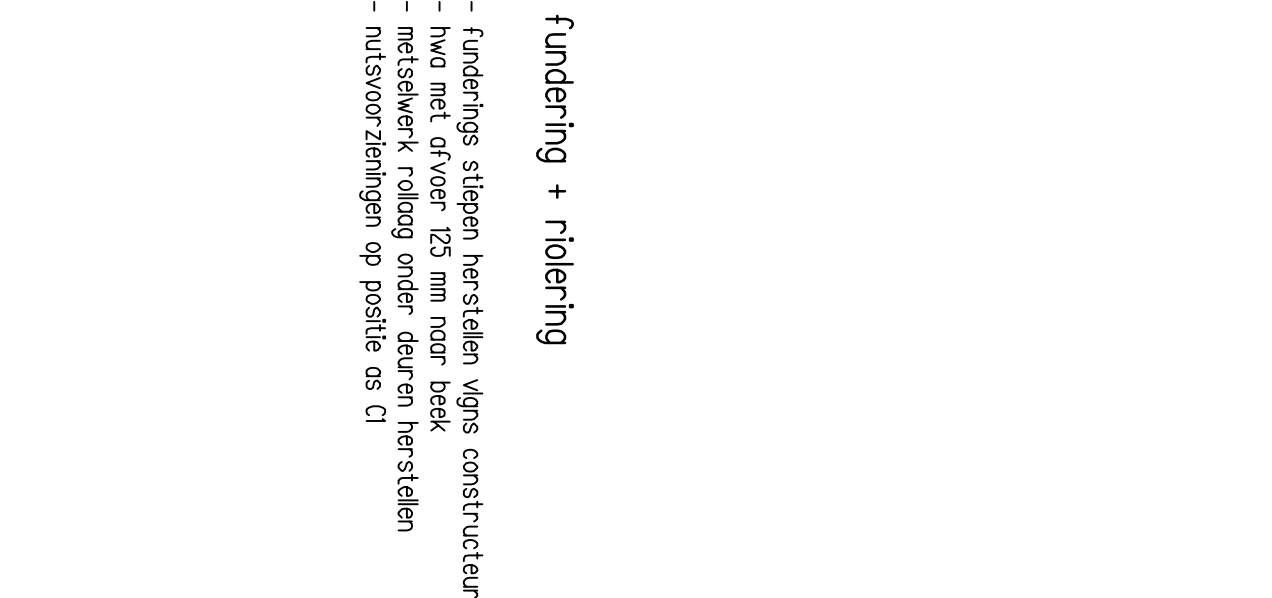
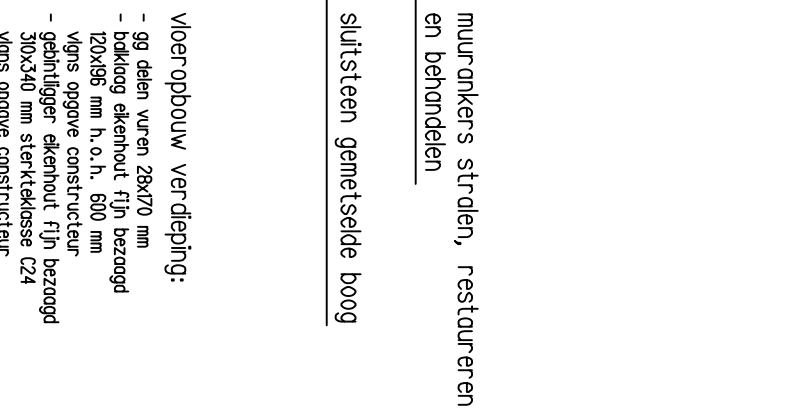


konjunktiv der zweiten, III. deklin.

- [illegible]

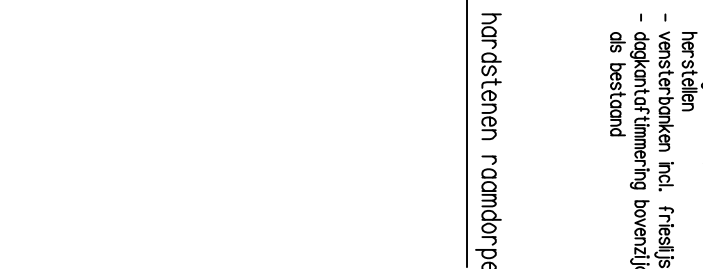

- funderings stiepen herstellen vlgns constructeur
- hwa met ofvoer 125 mm naar beek
- metselwerk rollaag onder deuren herstellen
- nutsvoor zieningen op positie as CI

 $\alpha|1:10)$ 

OPDRACHTGEVER		GEMALTIJD
WERK	Spaarkampseweg 4, Hummelo	
ONDERDEEL	technisch blad I	
	nieuwe situatie	
SCHAAL 1:100	FORM A1	DATEX RK
		ARCH NR
		DAATUM 17-05-2017
		WERK 1611
		TO-06