
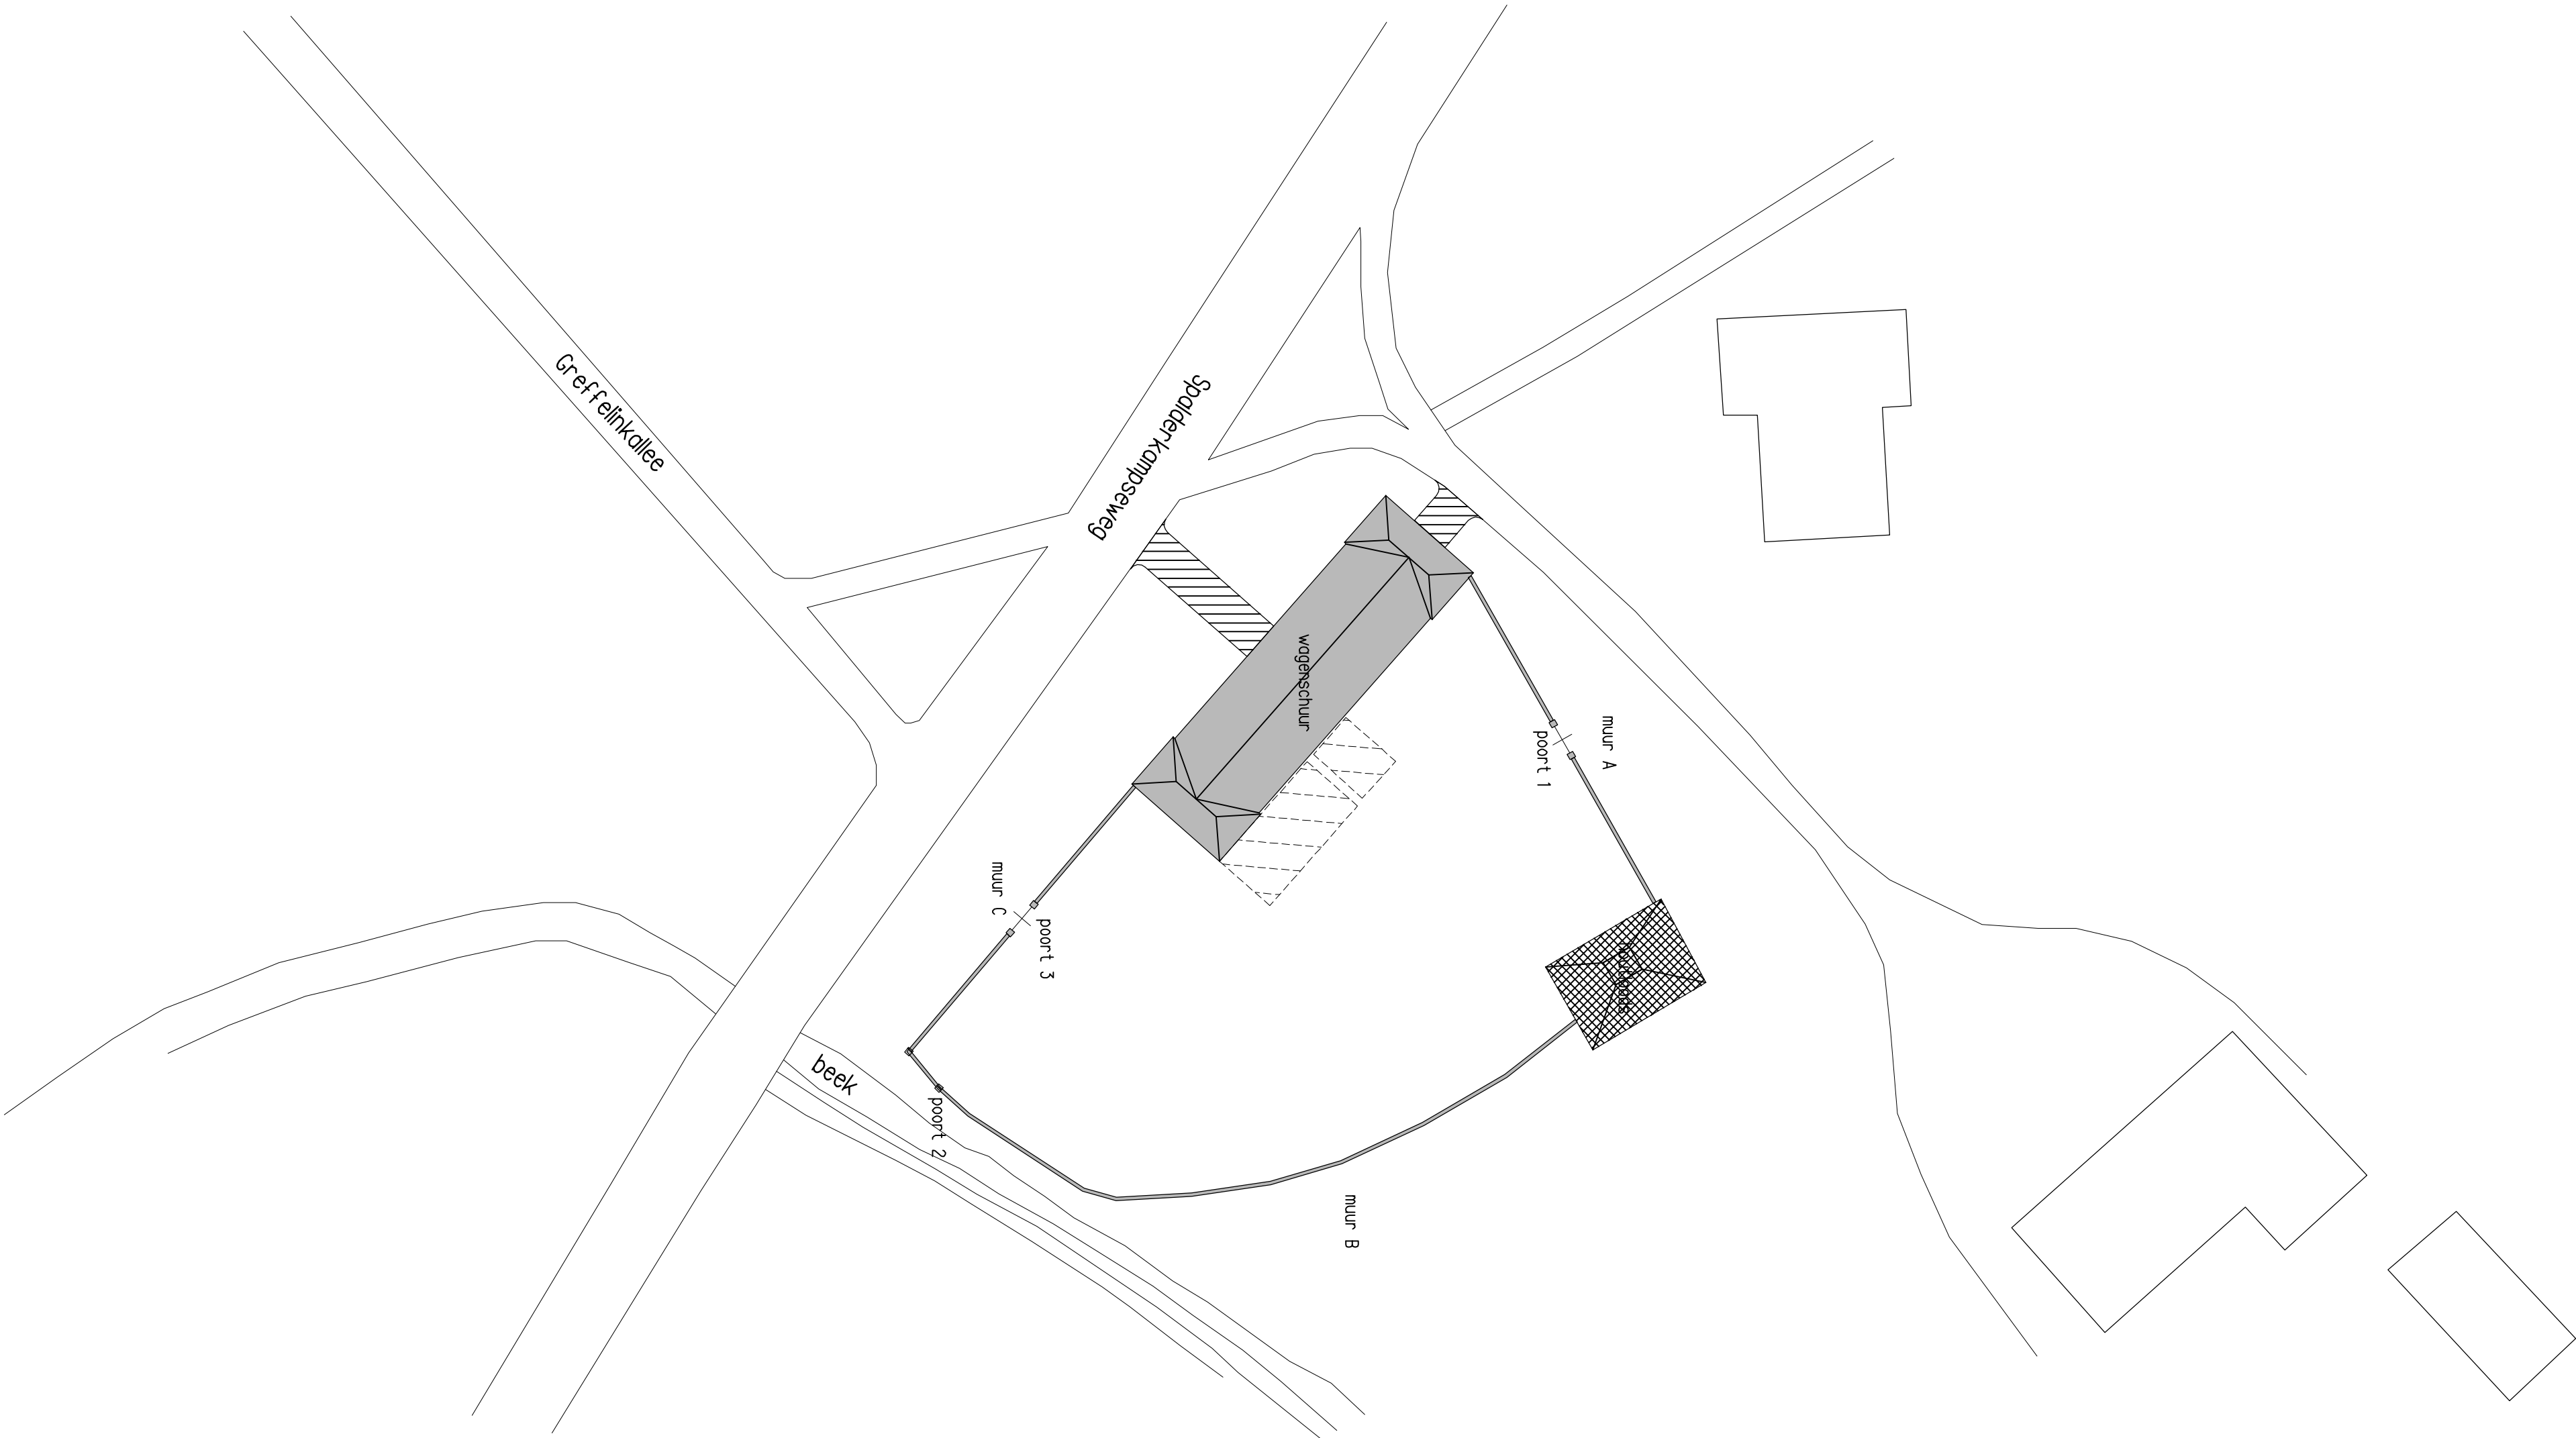


situatie nieuw 1:500  
Spaldenkampseweg 4, Hummelo  
kadastrale gemeente: Hummelo  
sectie: D  
Perceel nummer: 1497

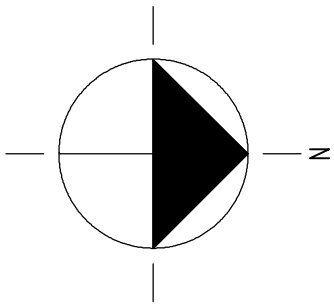

- te restaureren
- als bestaand
- te slopen
- bestrating

straatwerk toegangen wagenschuur  
- toegangen wagenschuur bestraten met gebakken klinkerkeien  
aanbrengen op puin en zand, opstakten met betonnen bandjes

OPDRACHTGEVER		GEMAKZIED
WERK	Spaldenkampseweg 4, Hummelo	
ONDERDEEL	situatietekening	
	nieuwe situatie	
SCHAAL 1:500	FORM A1	GETEK RK
		ARCH WR
		DATUM 17-05-2017
		WERK 1611
		TO-01

ARCHITECTUUR & ONTWIKKELING  
Boschweg 36 • 41 005N Lymbe  
7221 AC Spanwen • 06 538 880 880  
www.warc.nl

WARC